



Escala: 1:2.000


TIPOLOXÍA DAS EDIFICACIÓNS		PATRIMONIO		DOTACIÓNS E EQUIPAMENTOS		LENDA CARTOGRÁFICA	
Vivendas tradicionais	En construción	Xacementos arqueolóxicos	Achádegos	Dotacións	Solo dotacional	Curvas de nivel, cota	Estrada CCAA
Vivendas recentes	RU Ruínas	Arquitectura relixiosa	Arquitectura civil	100 Nº catálogo	Solo dotacional	Punto acotado, cota	Estrada Provincial
Alpendres tradicionais	COL Colectivas	Arquitectura relixiosa	Escudo	E Educativo/Docente	Espazos libres	Ríos e regueiros	Estrada Municipal
Construcións recentes	II Alturas	Arquitectura civil	Patrimonio etnográfico	S Sanitario/Asistencial		Regos e canles	Camiños
Edificacións auxiliares		Escudo		SC Social/Cultural		Peche	
Construcións agrícolas				D Deportivo		Muro	
Naves industriais				R Relixioso		Cultivo	
				A Administrativo		Liña eléctrica	
				CM Comercial			
				C Camping			
				E Educativo/Docente			
				H Hotelero			
				S Sanitario/Asistencial			
				SP Servizos Públicos			
				P Aparcadoiros			
				I Infraestruturas e Servizos			
				CE Cemiterio			
				EL Espazos libres			
				O Ocio			

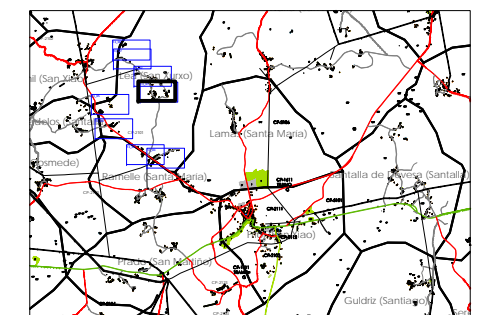

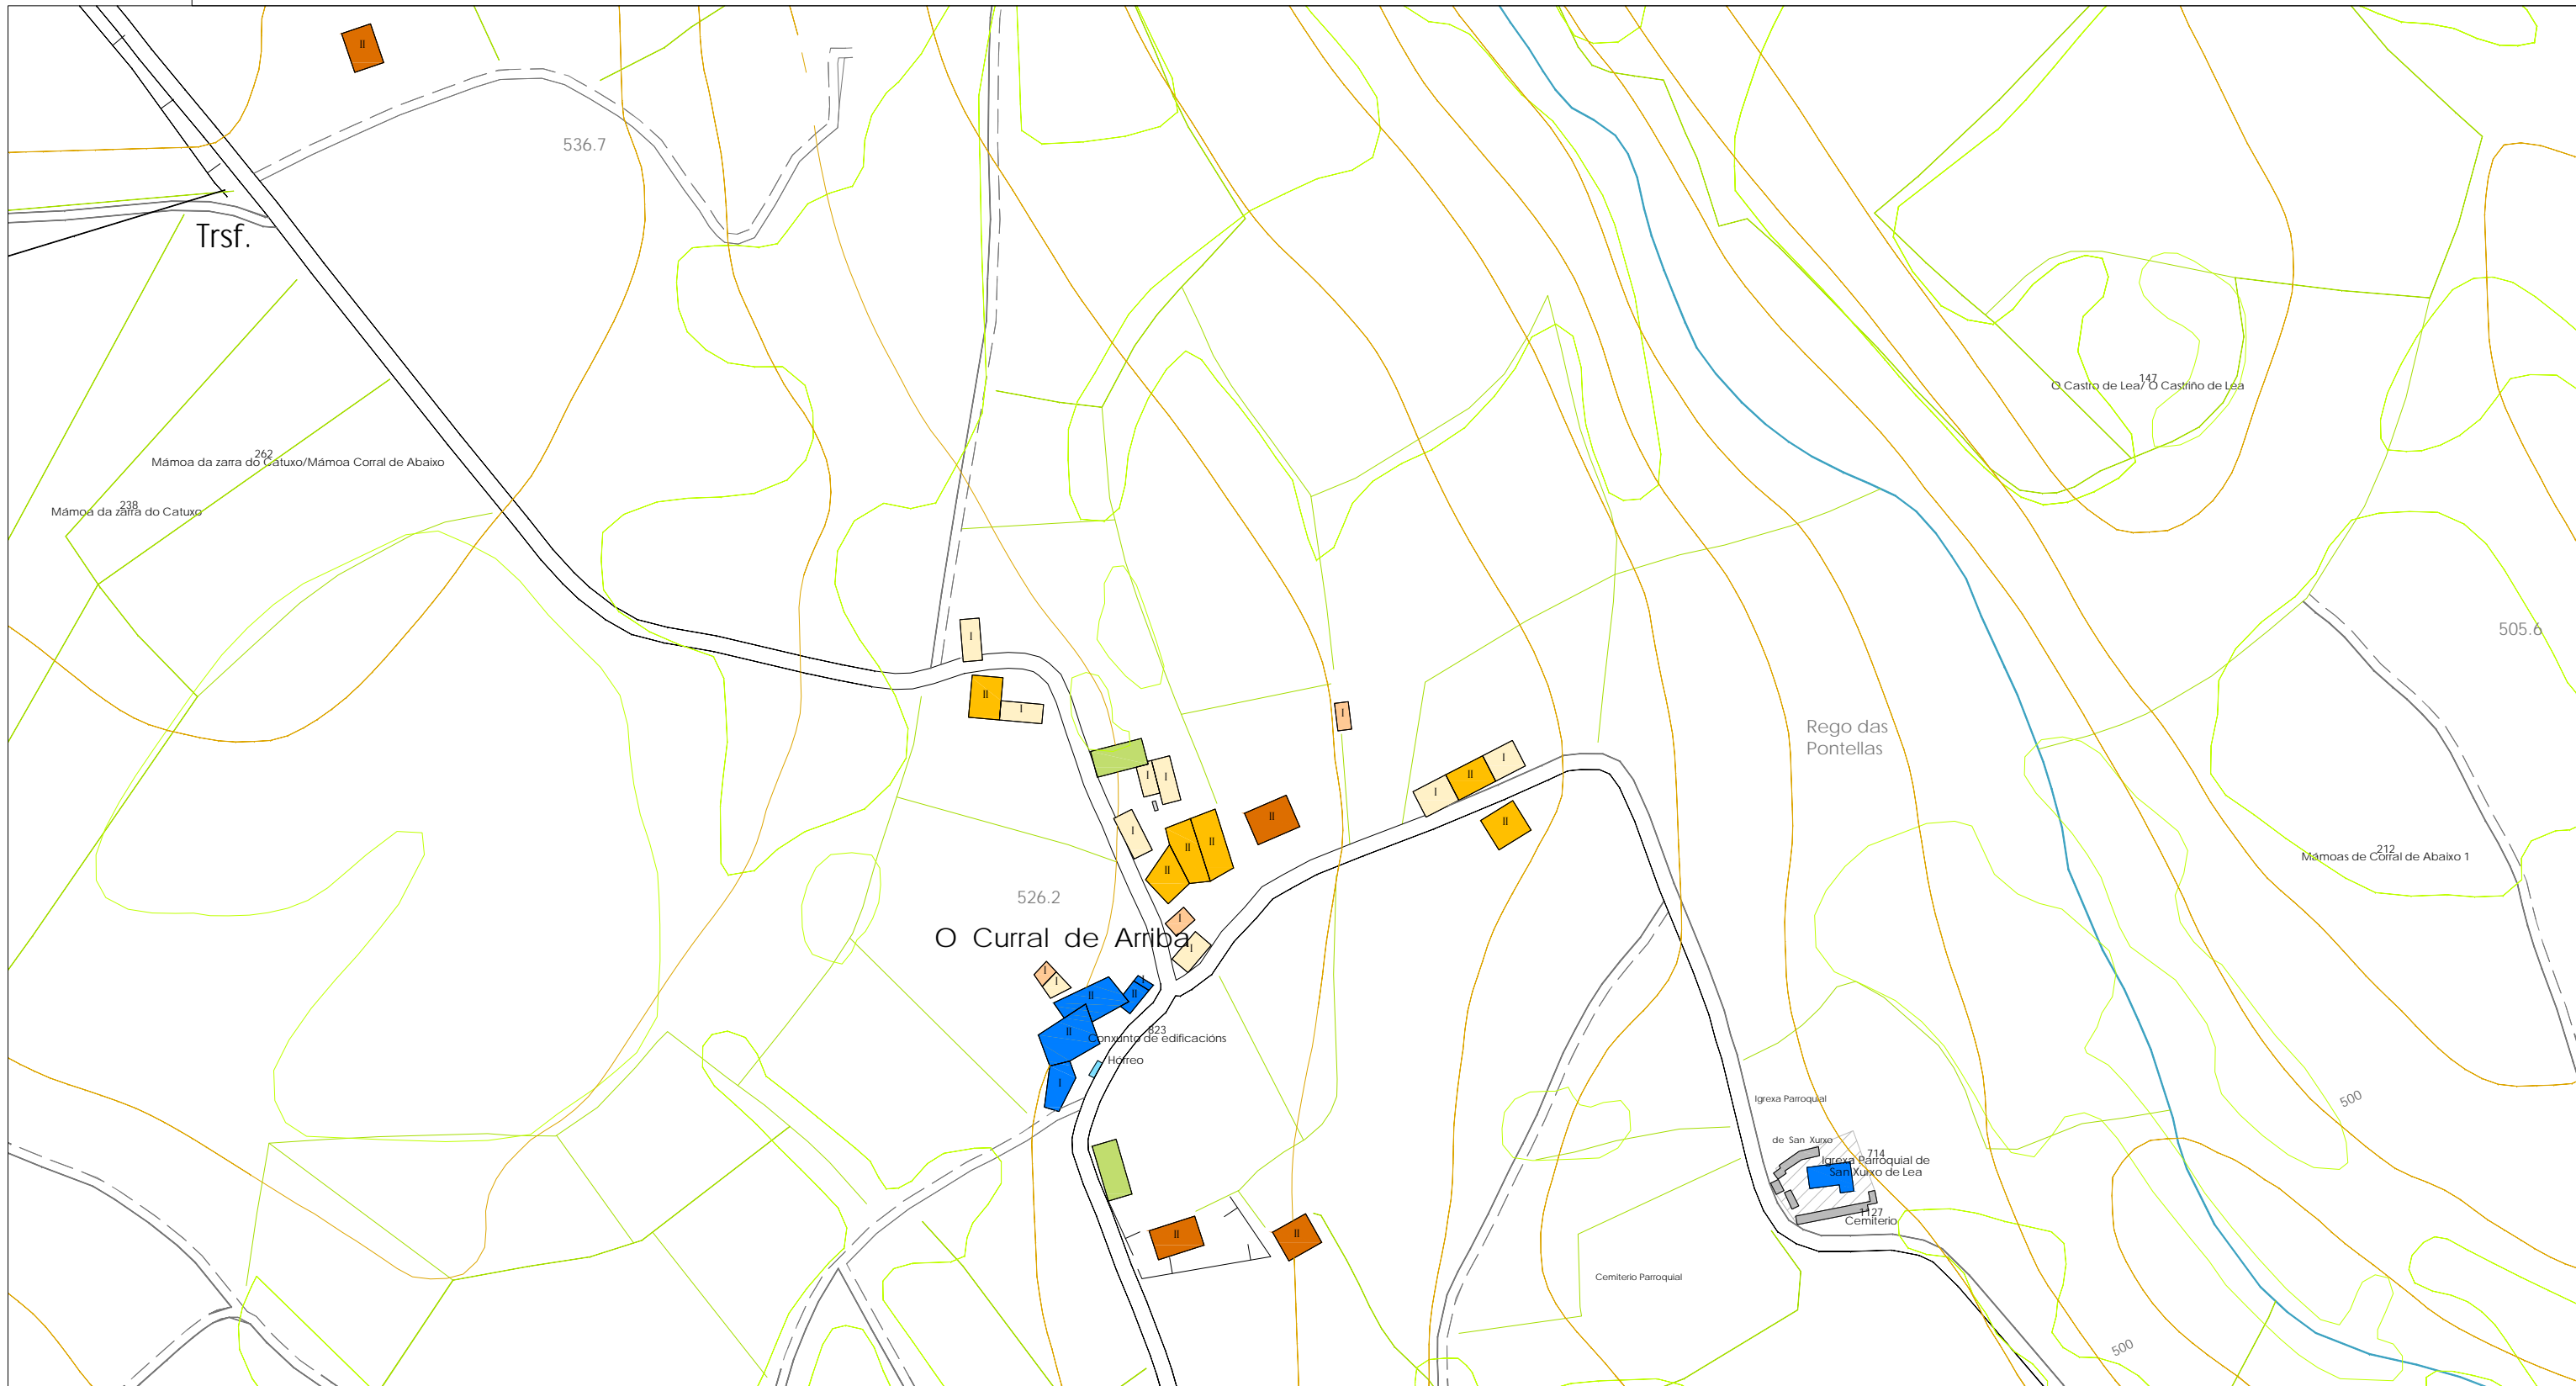

Escala: 1:2.000


TIPOLOXÍA DAS EDIFICACIÓNS		PATRIMONIO		DOTACIÓNS E EQUIPAMENTOS		LENDAS CARTOGRÁFICAS	
Vivendas tradicionais	En construción	Xacementos arqueolóxicos	Achádegos	Dotacións	Solo dotacional	Curvas de nivel, cota	LU-232 Estrada CCAA
Vivendas recentes	RU Ruínas	Arquitectura relixiosa	Arquitectura civil	100 Nº catálogo	C Camping	+ 1020.20	CP-1611 Estrada Provincial
Alpendres tradicionais	COL Colectivas	Arquitectura relixiosa	Escudo	E Educativo/Docente	H Hoteleiro	Ríos e regueiros	Estrada Municipal
Construcións recentes	II Alturas	Arquitectura civil	Patrimonio etnográfico	S Sanitario/Asistencial	SP Servizos Públicos	Regos e canles	Camiños
Edificacións auxiliares		Escudo		SC Social/Cultural	P Aparcadoiros	Muro	
Construcións agrícolas				D Deportivo	I Infraestruturas e Servizos	Cultivo	
Naves industriais				R Relixioso	CE Cemiterio	- 110kv. - Liña eléctrica	
				A Administrativo	EL Espazos libres		
				CM Comercial	O Ocio		

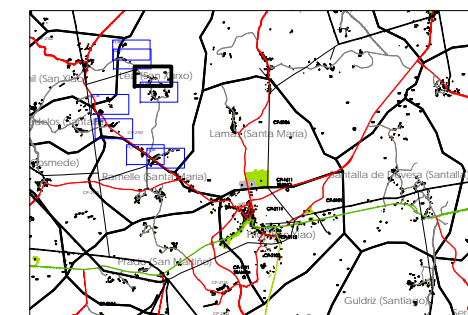



Escala: 1:2.000


TIPOLOXÍA DAS EDIFICACIÓNS		PATRIMONIO		DOTACIÓNS E EQUIPAMENTOS		LENDA CARTOGRÁFICA	
Vivendas tradicionais	En construción	Xacementos arqueolóxicos	Achádegos	Dotacións	Solo dotacional	Curvas de nivel, cota	Estrada CCAA
Vivendas recentes	RU Ruínas	Arquitectura relixiosa	Arquitectura civil	100 Nº catálogo	C Camping	Punto acotado, cota	Estrada Provincial
Alpendres tradicionais	COL Colectivas	Escudo	Patrimonio etnográfico	E Educativo/Docente	H Hoteleiro	Ríos e regueiros	Estrada Municipal
Construcións recentes	II Alturas	Sanitario/Asistencial		S Sanitario/Asistencial	SP Servizos Públicos	Regos e canles	Camiños
Edificacións auxiliares		SC Social/Cultural		SC Social/Cultural	P Aparcadoiros	Peche	
Construcións agrícolas		D Deportivo		D Deportivo	I Infraestruturas e Servizos	Muro	
Naves industriais		R Relixioso		R Relixioso	CE Cemiterio	Cultivo	
		A Administrativo		A Administrativo	EL Espazos libres	Liña eléctrica	
		CM Comercial		CM Comercial	O Ocio		

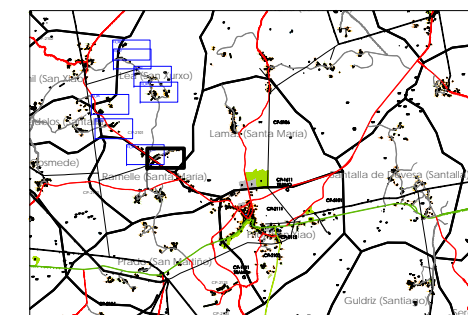




Escala: 1:2.000


TIPOLOXÍA DAS EDIFICACIÓNS		PATRIMONIO		DOTACIÓNS E EQUIPAMENTOS			LENDA CARTOGRÁFICA	
Vivendas tradicionais	En construción	Xacementos arqueolóxicos	Dotacións	Solo dotacional	Espazos libres	Curvas de nivel, cota	LU-232 Estrada CCAA	
Vivendas recentes	RU Ruínas	Achádegos	100 Nº catálogo	Arquitectura relixiosa	C Camping	+ 1020.20	CP-1611 Estrada Provincial	
Alpendres tradicionais	COL Colectivas	Arquitectura civil	E Educativo/Docente	Arquitectura civil	H Hoteleiro	Ríos e regueiros	Estrada Municipal	
Construcións recentes	II Alturas	Escudo	S Sanitario/Asistencial	Patrimonio etnográfico	SP Servizos Públicos	Regos e canles	Camiños	
Edificacións auxiliares			SC Social/Cultural		P Aparcadoiros	Peche		
Construcións agrícolas			D Deportivo		I Infraestruturas e Servizos	Muro		
Naves industriais			R Relixioso		CE Cemiterio	Cultivo		
			A Administrativo		EL Espazos libres	Liña eléctrica		
			CM Comercial		O Ocio			

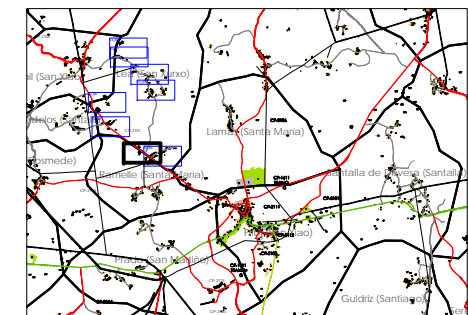


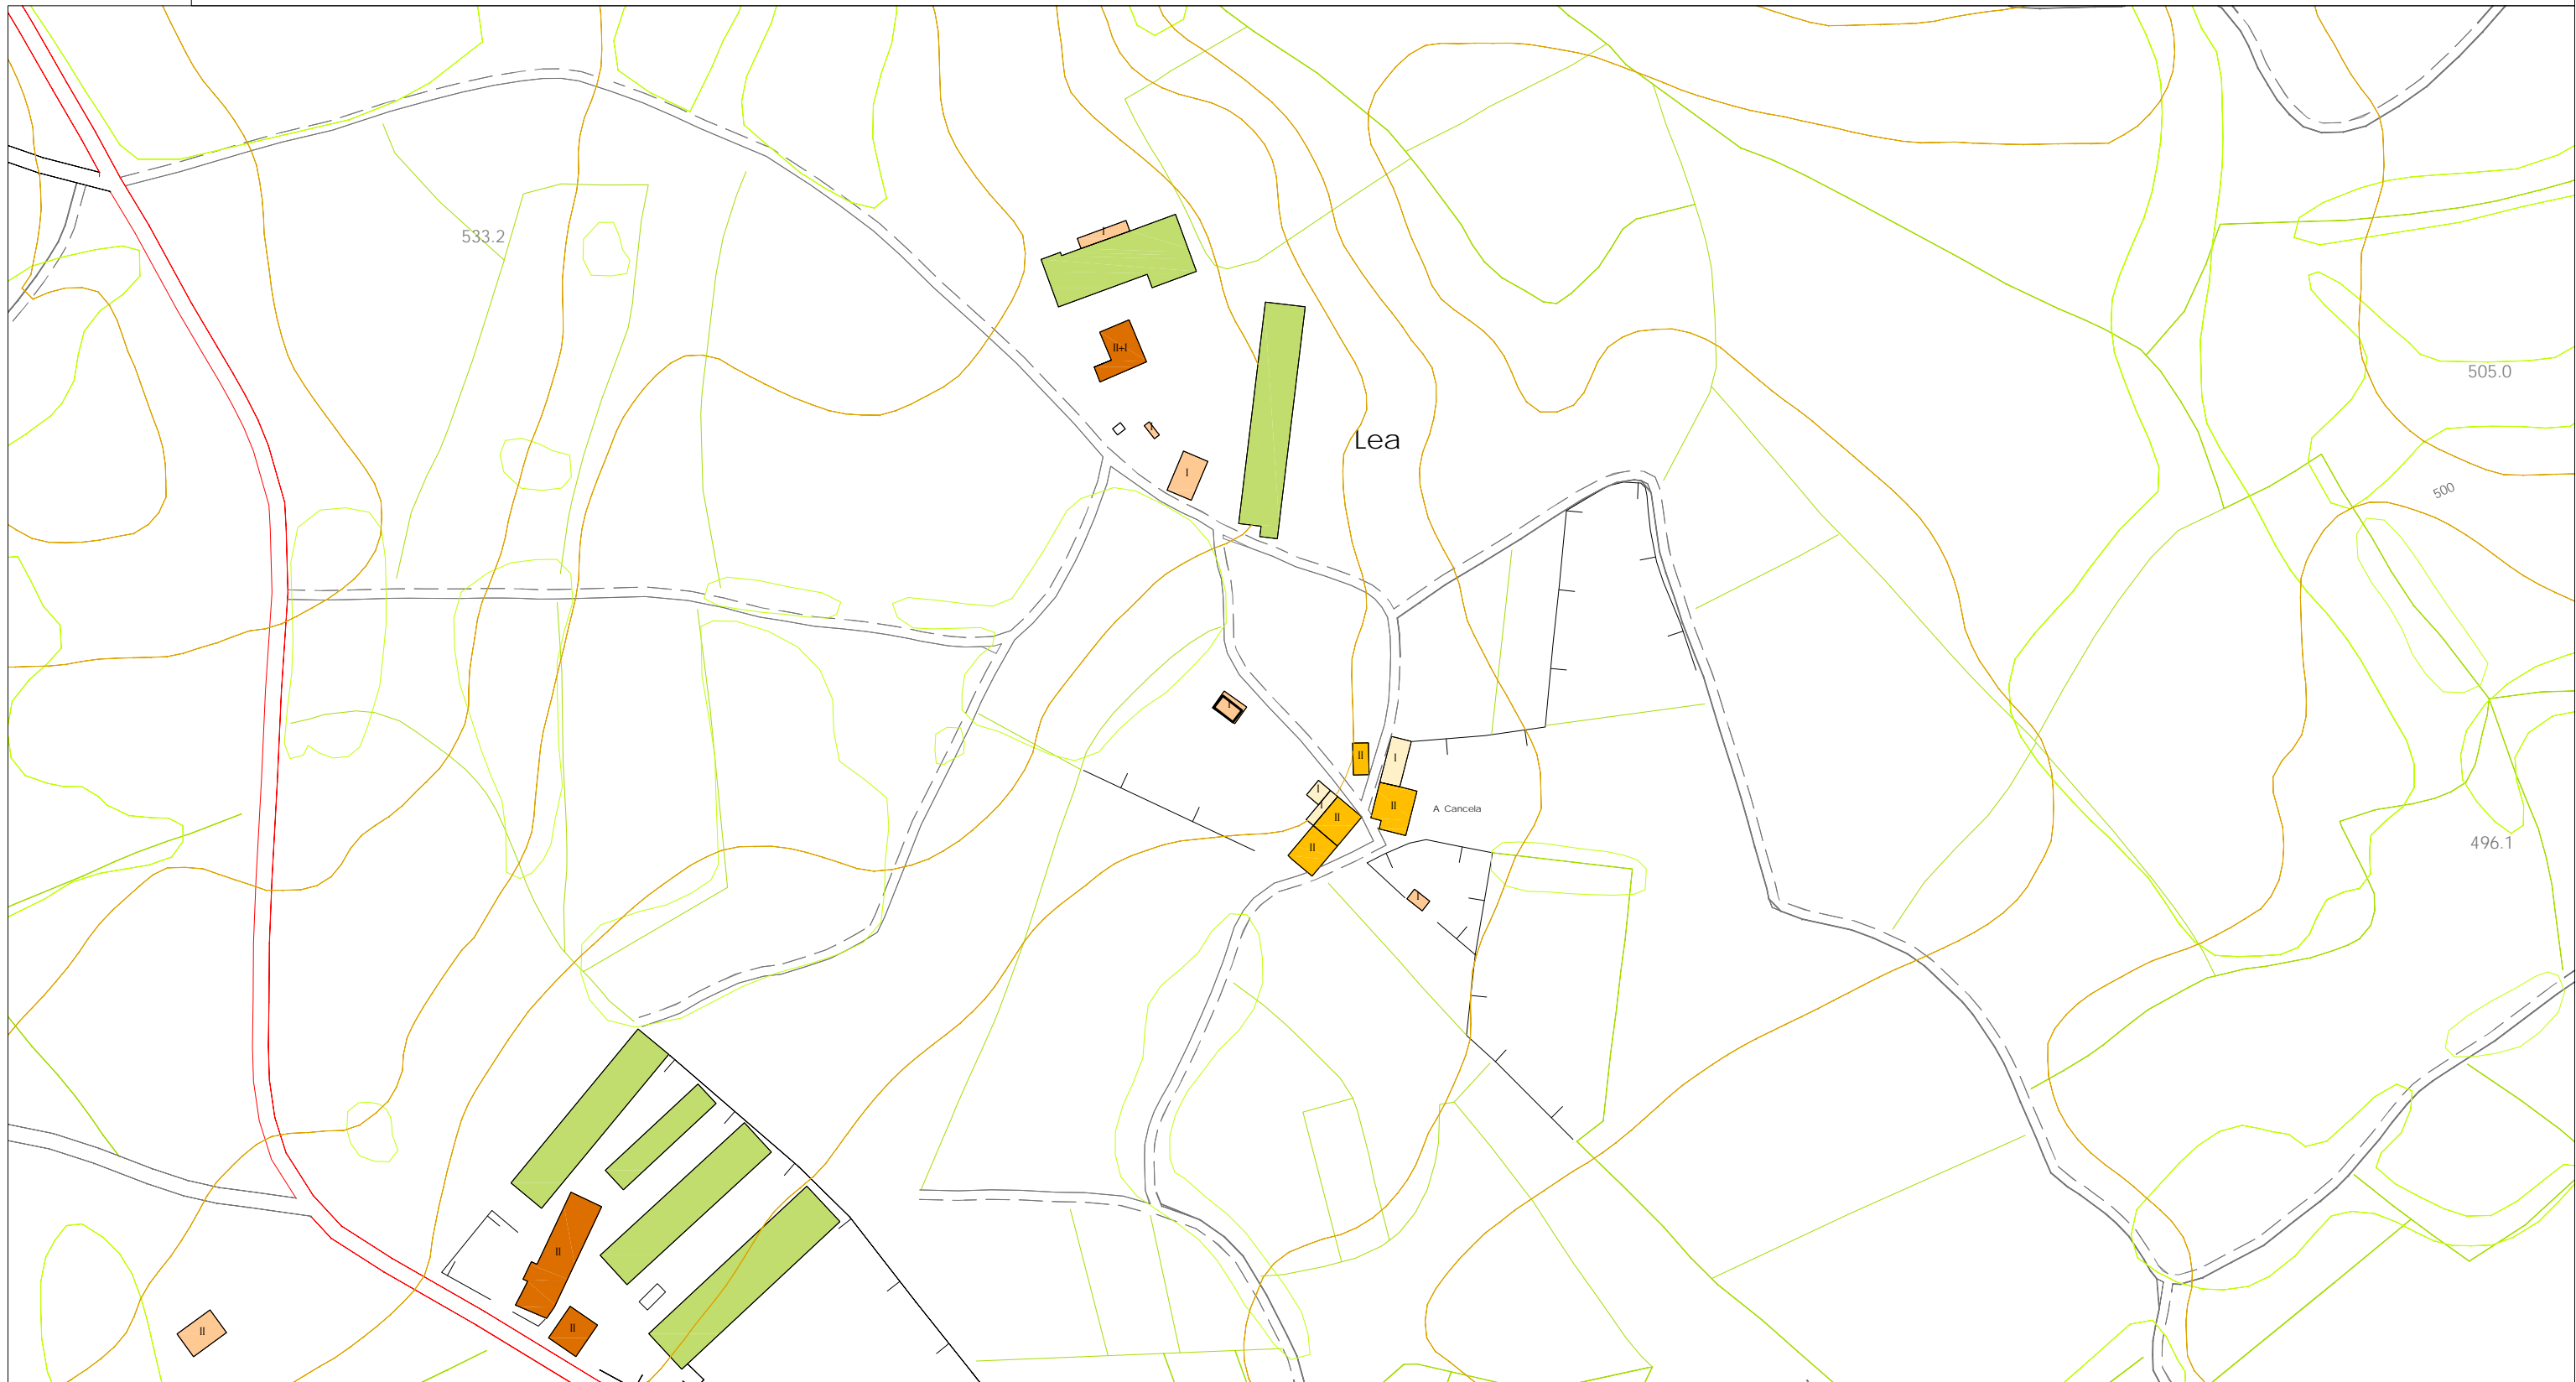

Escala: 1:2.000


TIPOLOXÍA DAS EDIFICACIÓNS		PATRIMONIO		DOTACIÓNS E EQUIPAMENTOS			LENDA CARTOGRÁFICA			
Vivendas tradicionais	En construción	Xacementos arqueolóxicos	Achádegos	Dotacións	Solo dotacional	Espazos libres	125	Curvas de nivel, cota	LU-232	Estrada CCAA
Vivendas recentes	RU Ruínas	Arquitectura relixiosa	Arquitectura civil	100 Nº catálogo	C Camping		+ 1020.20	Punto acotado, cota	CP-1611	Estrada Provincial
Alpendres tradicionais	COL Colectivas	Escudo	Patrimonio etnográfico	E Educativo/Docente	H Hoteleiro			Rios e regueiros		Estrada Municipal
Construcións recentes	II Alturas			S Sanitario/Asistencial	SP Servizos Públicos			Regos e canles		Camiños
Edificacións auxiliares				SC Social/Cultural	P Aparcadoiros			Peches		
Edificacións auxiliares				D Deportivo	I Infraestruturas e Servizos			Muro		
Construcións agrícolas				R Relixioso	CE Cemiterio			Cultivo		
Naves industriais				A Administrativo	EL Espazos libres			Liña eléctrica		
				CM Comercial	O Ocio			110kv		

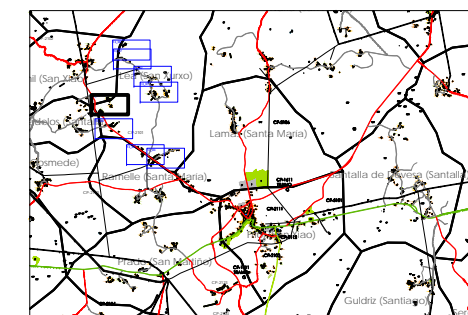


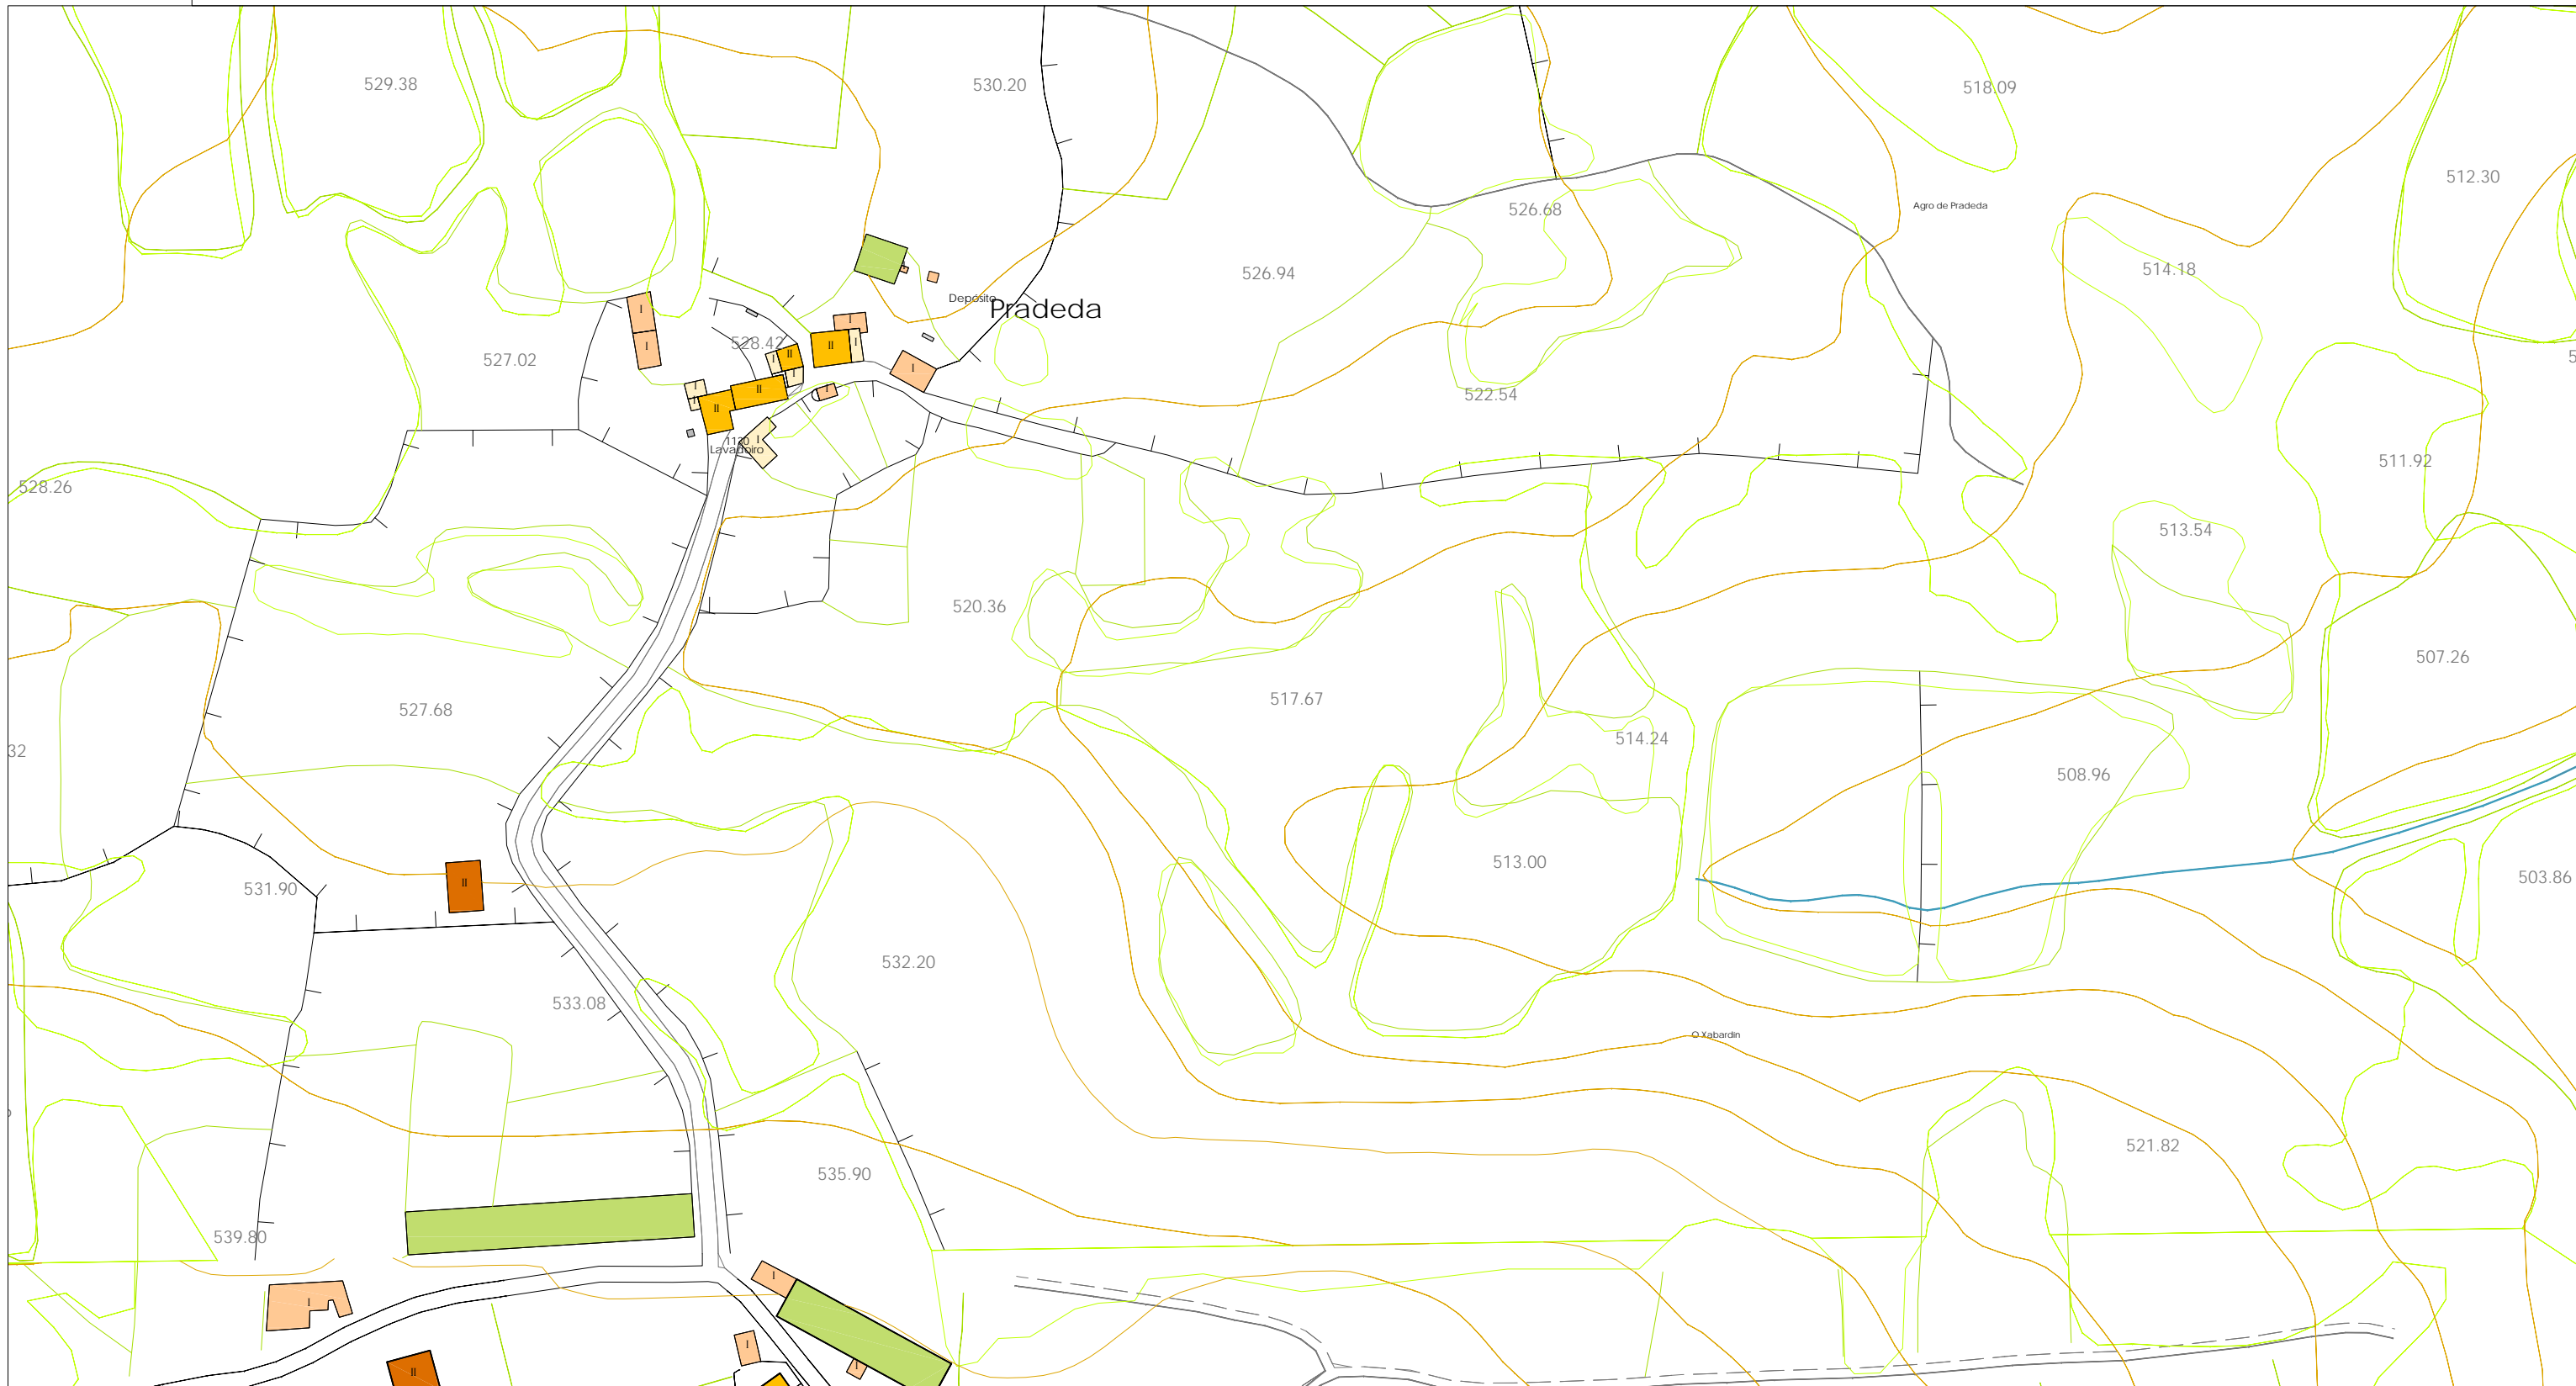

Escala: 1:2.000


TIPOLOXÍA DAS EDIFICACIÓNS		PATRIMONIO		DOTACIÓNS E EQUIPAMENTOS		LENDA CARTOGRÁFICA	
Vivendas tradicionais	En construción	Xacementos arqueolóxicos	Achádegos	Dotacións	Solo dotacional	Espazos libres	Curvas de nivel, cota
Vivendas recentes	Ruínas	Arquitectura relixiosa	Arquitectura civil	100 N° catálogo	C Camping		Punto acotado, cota
Alpendres tradicionais	Colectivas	Arquitectura relixiosa	Escudo	E Educativo/Docente	H Hoteleiro		LU-232 Estrada CCAA
Construcións recentes	Alturas	Arquitectura civil	Patrimonio etnográfico	S Sanitario/Asistencial	SP Servizos Públicos		CP-1611 Estrada Provincial
Edificacións auxiliares		Escudo		SC Social/Cultural	P Aparcadeiros		Estrada Municipal
Construcións agrícolas				D Deportivo	I Infraestruturas e Servizos		Camiños
Naves industriais				R Relixioso	CE Cemiterio		
				A Administrativo	EL Espazos libres		
				CM Comercial	O Ocio		
							Muro
							Cultivo
							Liña eléctrica
							Peche
							Rios e regueiros
							Regos e canles

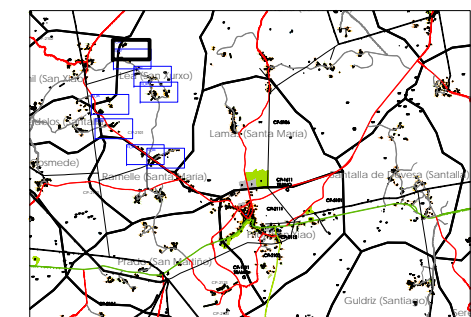


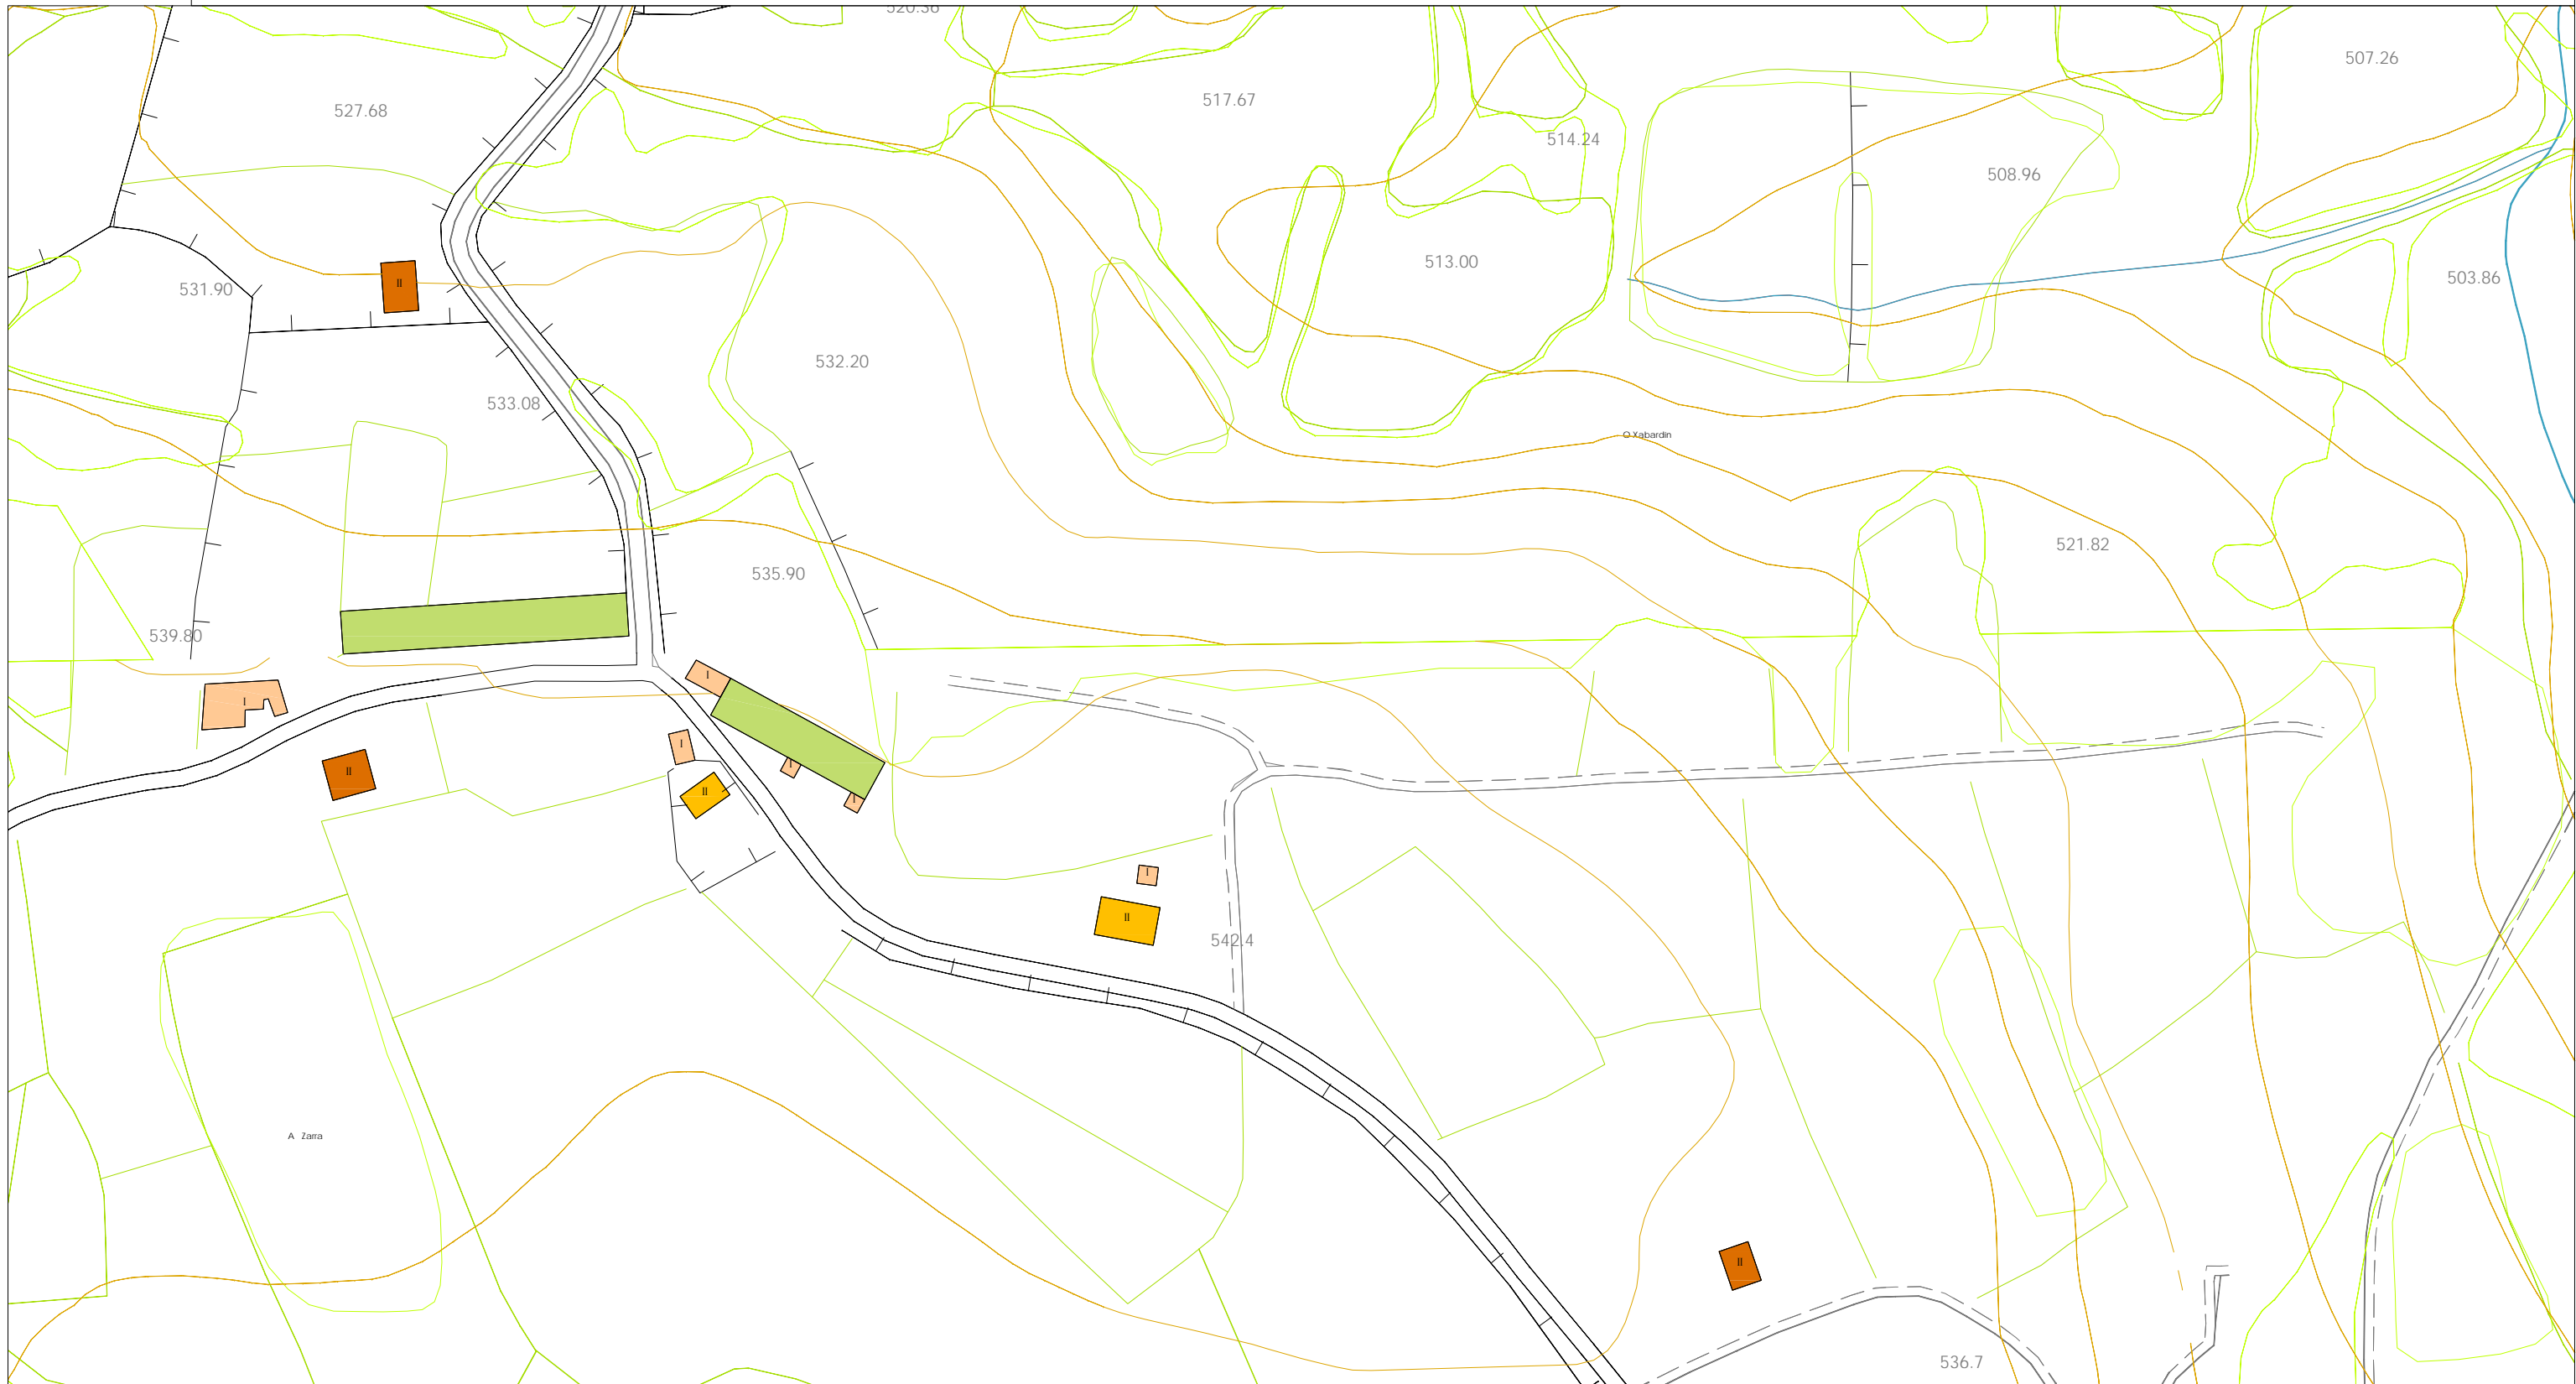

Escala: 1:2.000


TIPOLOXÍA DAS EDIFICACIÓNS		PATRIMONIO		DOTACIÓNS E EQUIPAMENTOS		LENDA CARTOGRÁFICA	
Vivendas tradicionais	En construción	Xacementos arqueolóxicos	Achádegos	Dotacións	Solo dotacional	Curvas de nivel, cota	LU-232 Estrada CCAA
Vivendas recentes	RU Ruínas	Arquitectura relixiosa	Arquitectura civil	100 Nº catálogo	C Camping	+ 1020.20 Punto acotado, cota	CP-1611 Estrada Provincial
Alpendres tradicionais	COL Colectivas	Arquitectura relixiosa	Arquitectura civil	E Educativo/Docente	H Hoteleiro	Ríos e regueiros	CP-1611 Estrada Provincial
Construcións recentes	II Alturas	Arquitectura relixiosa	Arquitectura civil	S Sanitario/Asistencial	SP Servizos Públicos	Regos e canles	Estrada Municipal
Edificacións auxiliares		Arquitectura relixiosa	Arquitectura civil	SC Social/Cultural	P Aparcadoiros	Muro	Camiños
Construcións agrícolas		Arquitectura relixiosa	Arquitectura civil	D Deportivo	I Infraestruturas e Servizos	Peche	
Naves industriais		Arquitectura relixiosa	Arquitectura civil	R Relixioso	CE Cemiterio	Cultivo	
		Arquitectura relixiosa	Arquitectura civil	A Administrativo	EL Espazos libres	Liña eléctrica	
		Arquitectura relixiosa	Arquitectura civil	CM Comercial	O Ocio		

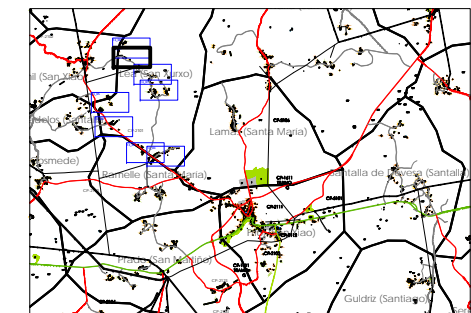


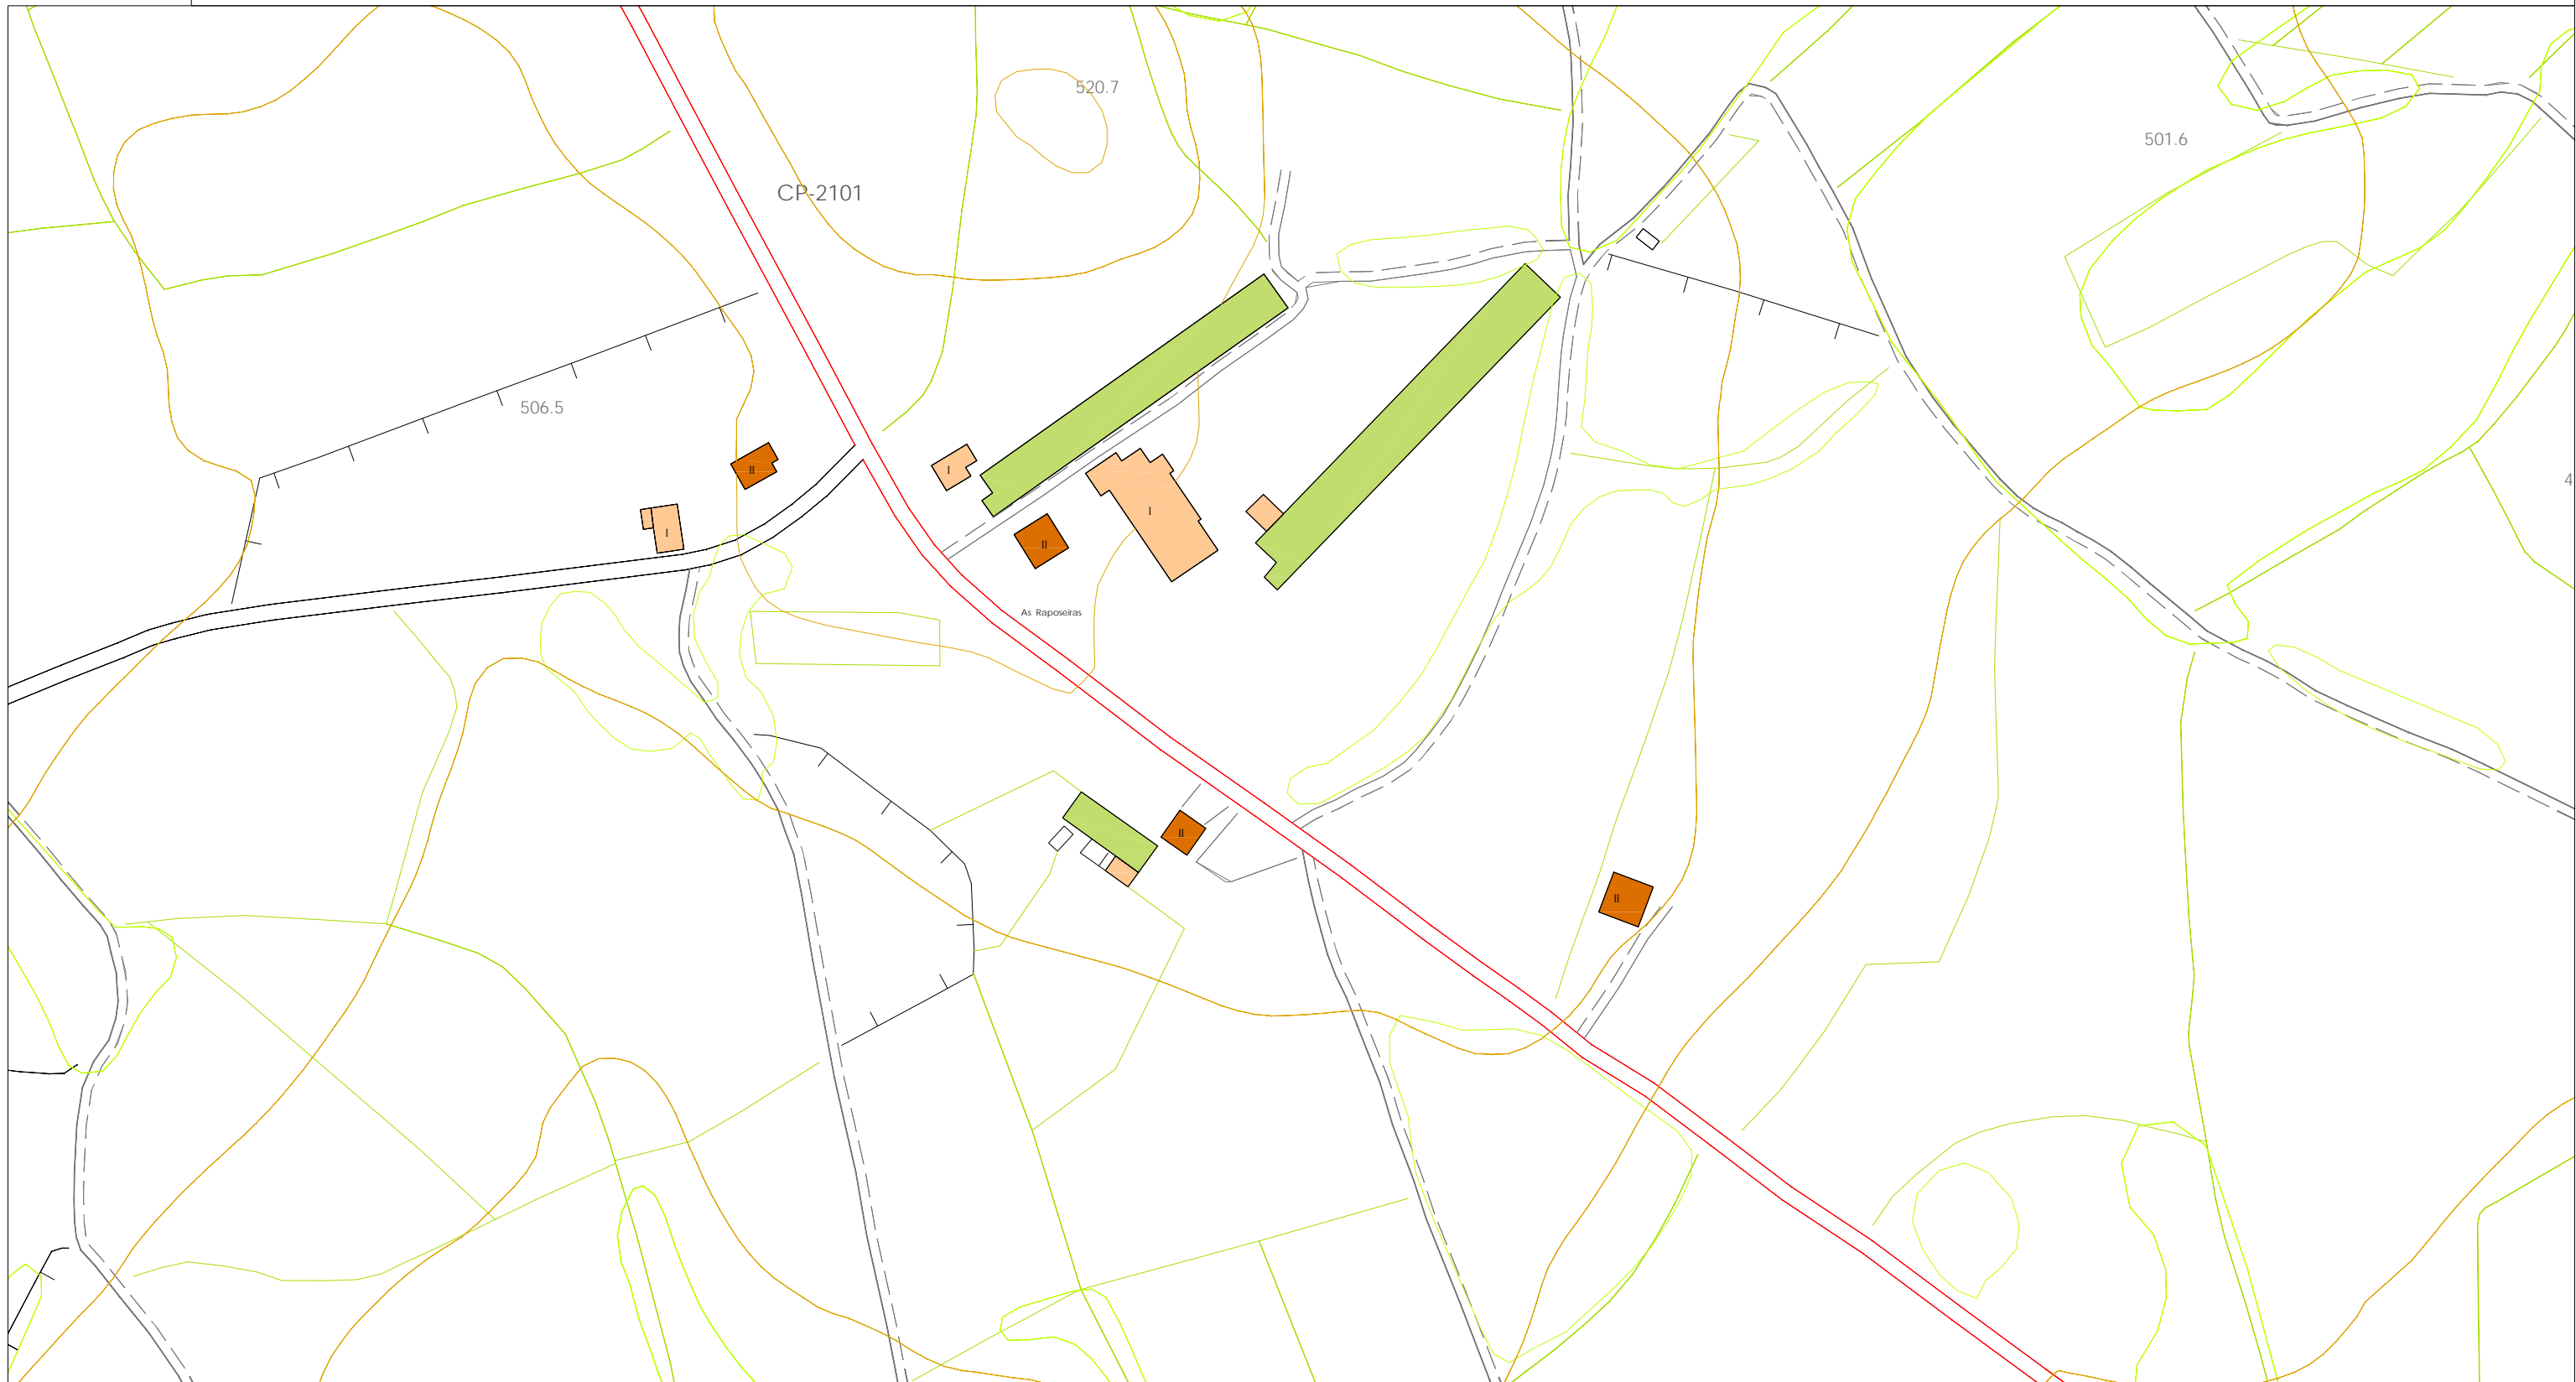

Escala: 1:2.000

TIPOLOXÍA DAS EDIFICACIÓNS		PATRIMONIO		DOTACIÓNS E EQUIPAMENTOS		LENDA CARTOGRÁFICA	
Vivendas tradicionais	En construción	Xacementos arqueolóxicos	Achádegos	Dotacións	Solo dotacional	LU-232 Estrada CCAA	CP-1611 Estrada Provincial
Vivendas recentes	RU Ruínas	Arquitectura relixiosa	Arquitectura civil	100 Nº catálogo	C Camping	Rios e regueiros	Estrada Municipal
Alpendres tradicionais	COL Colectivas	Arquitectura civil	Escudo	E Educativo/Docente	H Hoteleiro	Regos e canles	Camiños
Construcións recentes	II Alturas	Patrimonio etnográfico		S Sanitario/Asistencial	SP Servizos Públicos	Peche	
Edificacións auxiliares				SC Social/Cultural	P Aparcadoiros	Muro	
Construcións agrícolas				D Deportivo	I Infraestruturas e Servizos	Cultivo	
Naves industriais				R Relixioso	CE Cemiterio	Liña eléctrica	
				A Administrativo	EL Espazos libres		
				CM Comercial	O Ocio		

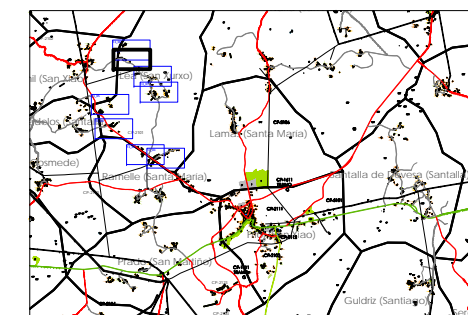

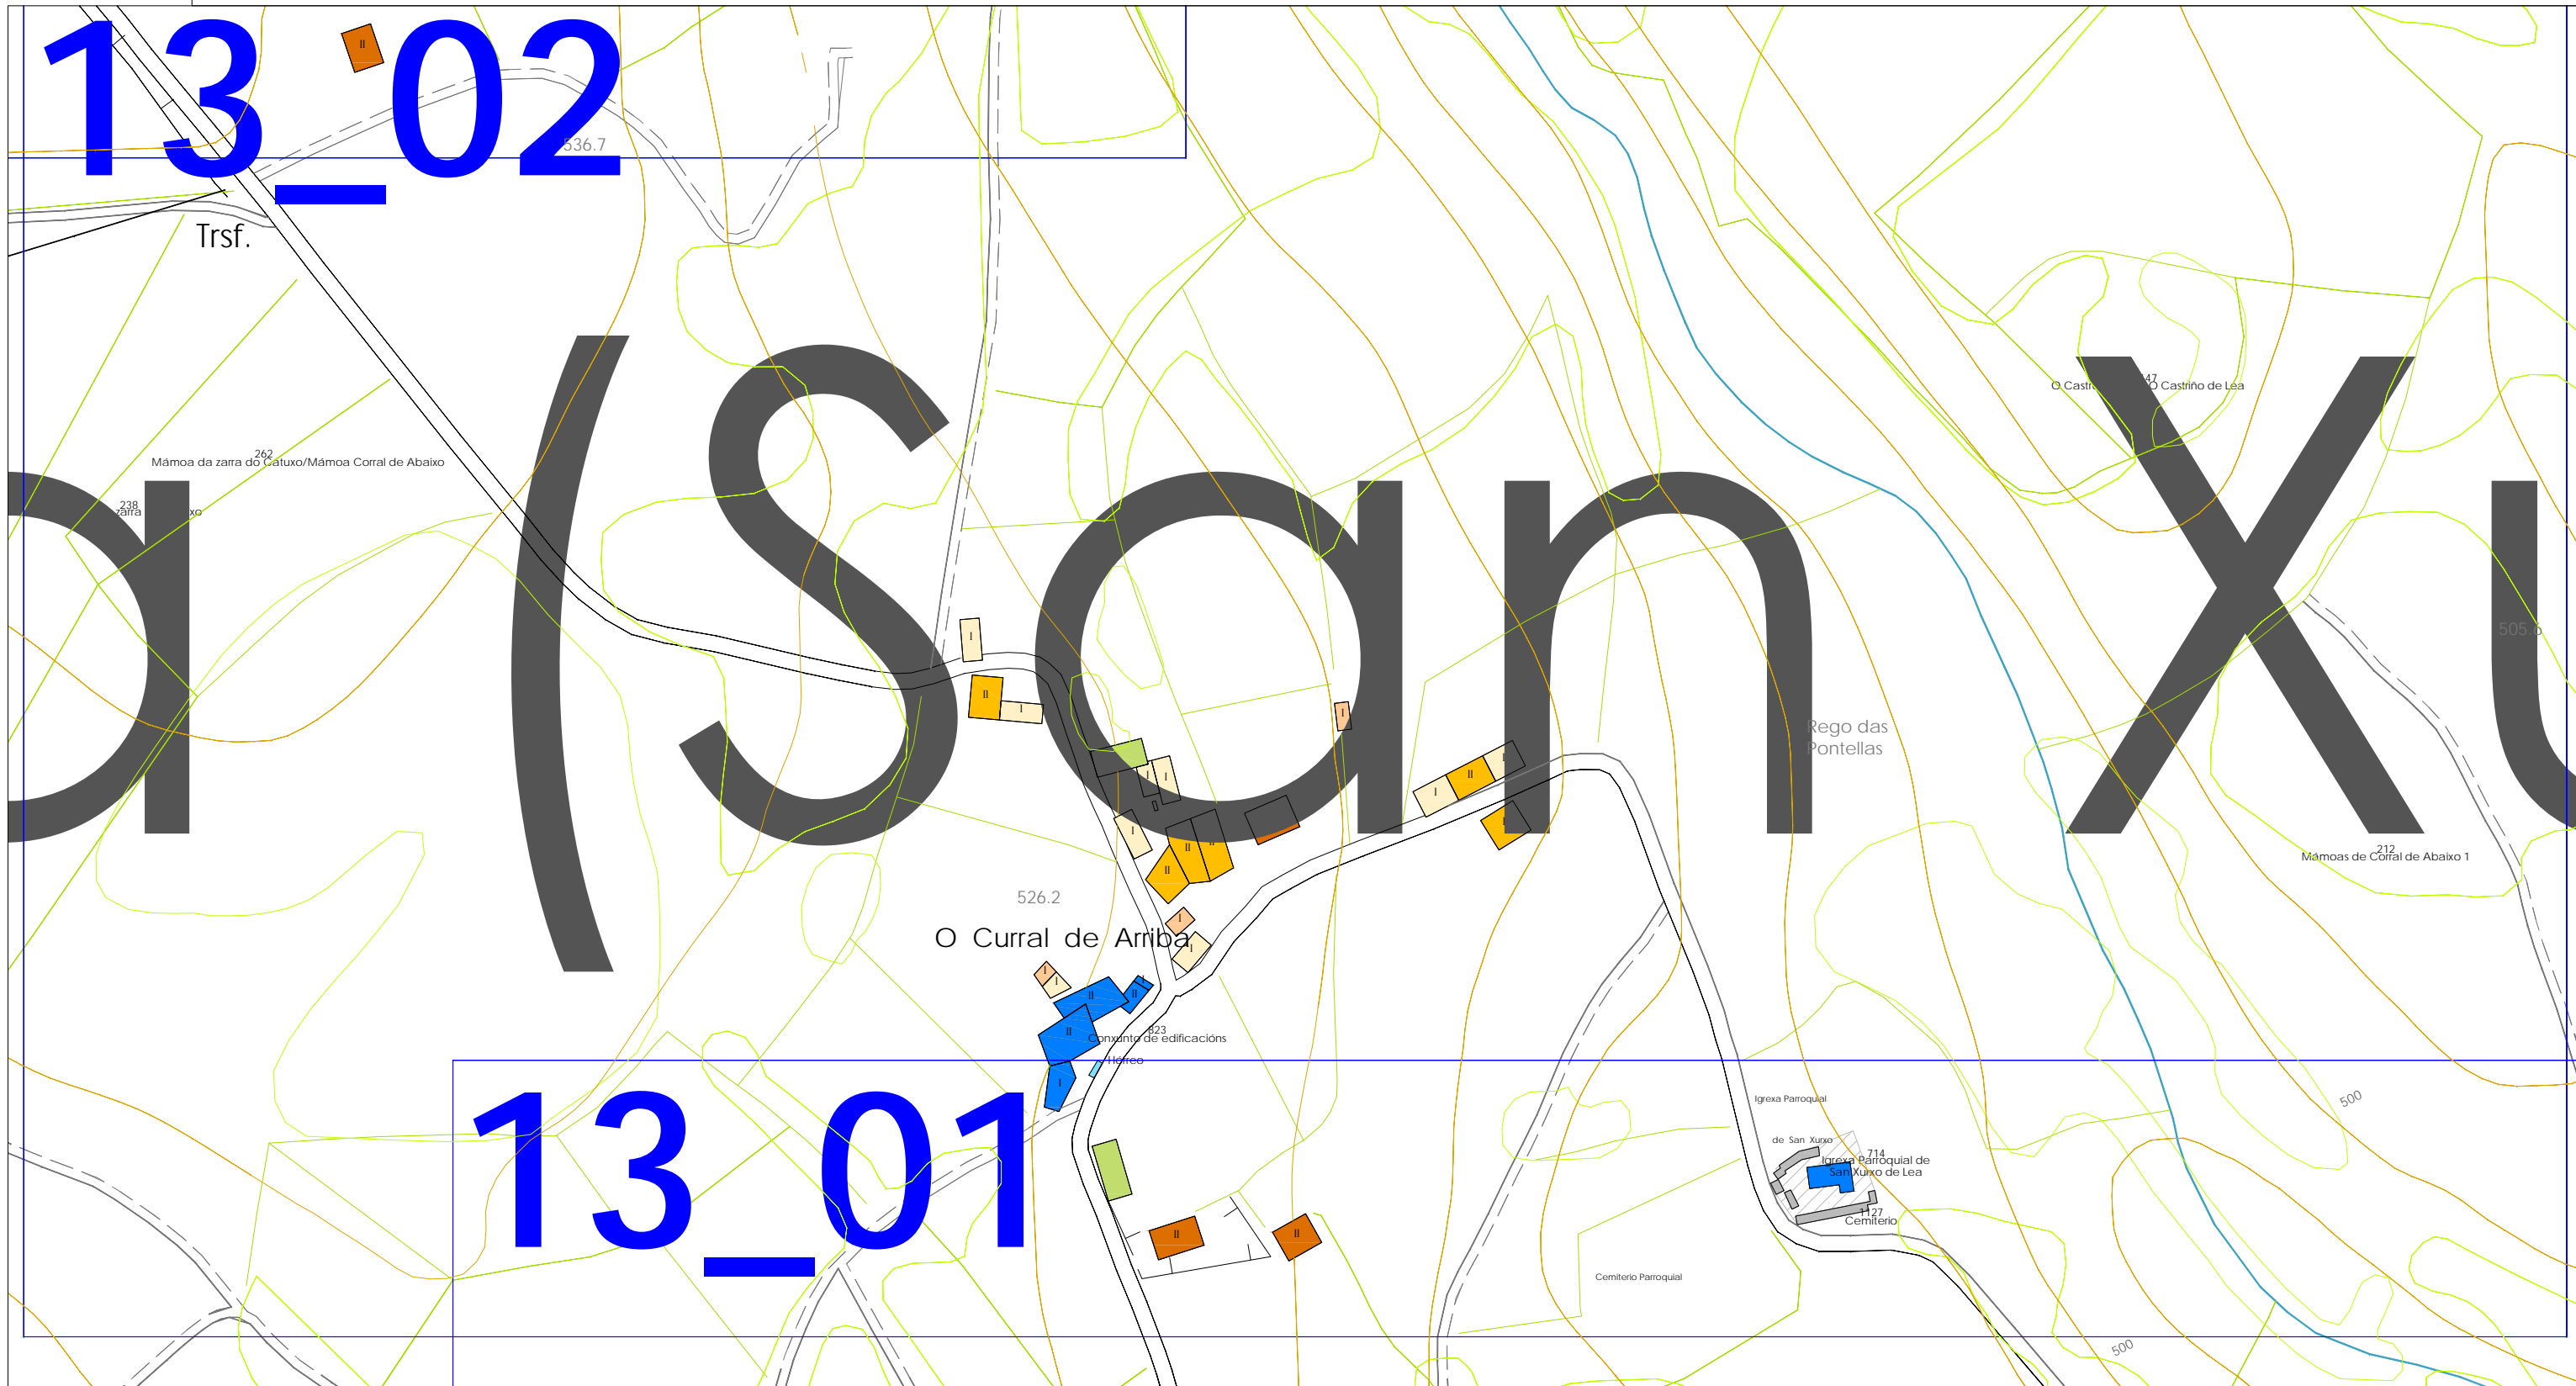

Escala: 1:2.000

TIPOLOXÍA DAS EDIFICACIÓNS		PATRIMONIO		DOTACIÓNS E EQUIPAMENTOS			LENDA CARTOGRÁFICA		
Vivendas tradicionais	En construción	Xacementos arqueolóxicos	Achádegos	Dotacións	Solo dotacional	Espazos libres	Curvas de nivel, cota	LU-232 Estrada CCAA	
Vivendas recentes	RU Ruínas	A Arquitectura relixiosa	Arquitectura civil	100 Nº catálogo	C Camping		+ 1020.20 Punto acotado, cota	CP-1611 Estrada Provincial	
Alpendres tradicionais	COL Colectivas	E Escudo	Patrimonio etnográfico	E Educativo/Docente	H Hoteleiro		Rios e regueiros	Estrada Municipal	
Construcións recentes	II Alturas			S Sanitario/Asistencial	SP Servizos Públicos		Regos e canles	Camiños	
Edificacións auxiliares				SC Social/Cultural	P Aparcadoiros		Peche		
Construcións agrícolas				D Deportivo	I Infraestruturas e Servizos		Muro		
Naves industriais				R Relixioso	CE Cemiterio		Cultivo		
				A Administrativo	EL Espazos libres		Liña eléctrica		
				CM Comercial	O Ocio				