

LENDAS CARTOGRÁFICA

	Curvas de nivel, cota
	Punto acotado, cota
	Rios e regueiros
	Regos e canles
	Peches
	Muro
	Cultivo
	Liña eléctrica
	Estrada Autonómica 1º
	Estrada Autonómica compl.
	Estrada Provincial
	Estrada Municipal/Camiños

DOTACIONES E EQUIPAMENTOS

	Dotacións		Solo dotacional		Espazos libres
100	Nº catálogo	C	Camping		
E	Educativo/Docente	H	Hoteleiro		
S	Sanitario/Asistencial	SP	Servizos Públicos		
SC	Social/Cultural	P	Aparcadoiros		
D	Deportivo	I	Infraestruturas		
R	Relixioso		Servizos		
A	Administrativo	CE	Cemiterio		
CM	Comercial	EL	Espazos libres		
		O	Ocio		

CLASIFICACIÓN DO SOLO

	(SU) Solo Urbano
	(SNHT) Solo de Núcleo Rural Histórico Tradicional
	(SNC) Solo de Núcleo Rural Común
	(SRURB) Solo Urbanizable delimitado
	(SRPAG) Solo rústico de especial protección agropecuaria

PROTECCIÓN DO PATRIMONIO CULTURAL

	(SRPF) Solo rústico de especial protección forestal
	(SRPI) Solo rústico de especial protección infraestruturas
	(SRPP) Solo rústico de especial protección do patrimonio
	(SRPN) Solo rústico de especial de espazos naturais
	(SRPA) Solo rústico de especial protección de augas

PROTECCIÓN DO PATRIMONIO CULTURAL

100	Nº catálogo
BEN CATALOGADO	
	Patrimonio Arquitectónico
	Patrimonio Etnográfico
	Xacemento Arqueolóxico
	Referencia/Achadego
	Escudo
CAMIÑO DE SANTIAGO	
	Camino de Santiago
	Zona lateral de protección
	Zona de protección do contorno

AFECCIÓNES SECTORIAIS

	EN	Lei 9/2001 Zona de Especial Protección dos Valores Naturais
	RDL 1/2001	Zona de policía
	Plan de Cauces	Directiva 'Marco del agua' Corredor ecolóxico
	Ámbito de Protección	específica do Medio Fluvial
	Ámbito proxecto sectorial	
	TRAMO 1	Tramo urbano Nº de tramo
	⊗ P.K.1+500	Punto quilométrico

Plan Xeral de Ordenación Municipal do Concello de Friol

Planos de Ordenación dos núcleos rurais


Fase: Aprobación inicial NºPlano: O2-11

Data: Marzo 2013 Folla: 01

Escala: 1/2000

Director do Plan:

Consultoría:

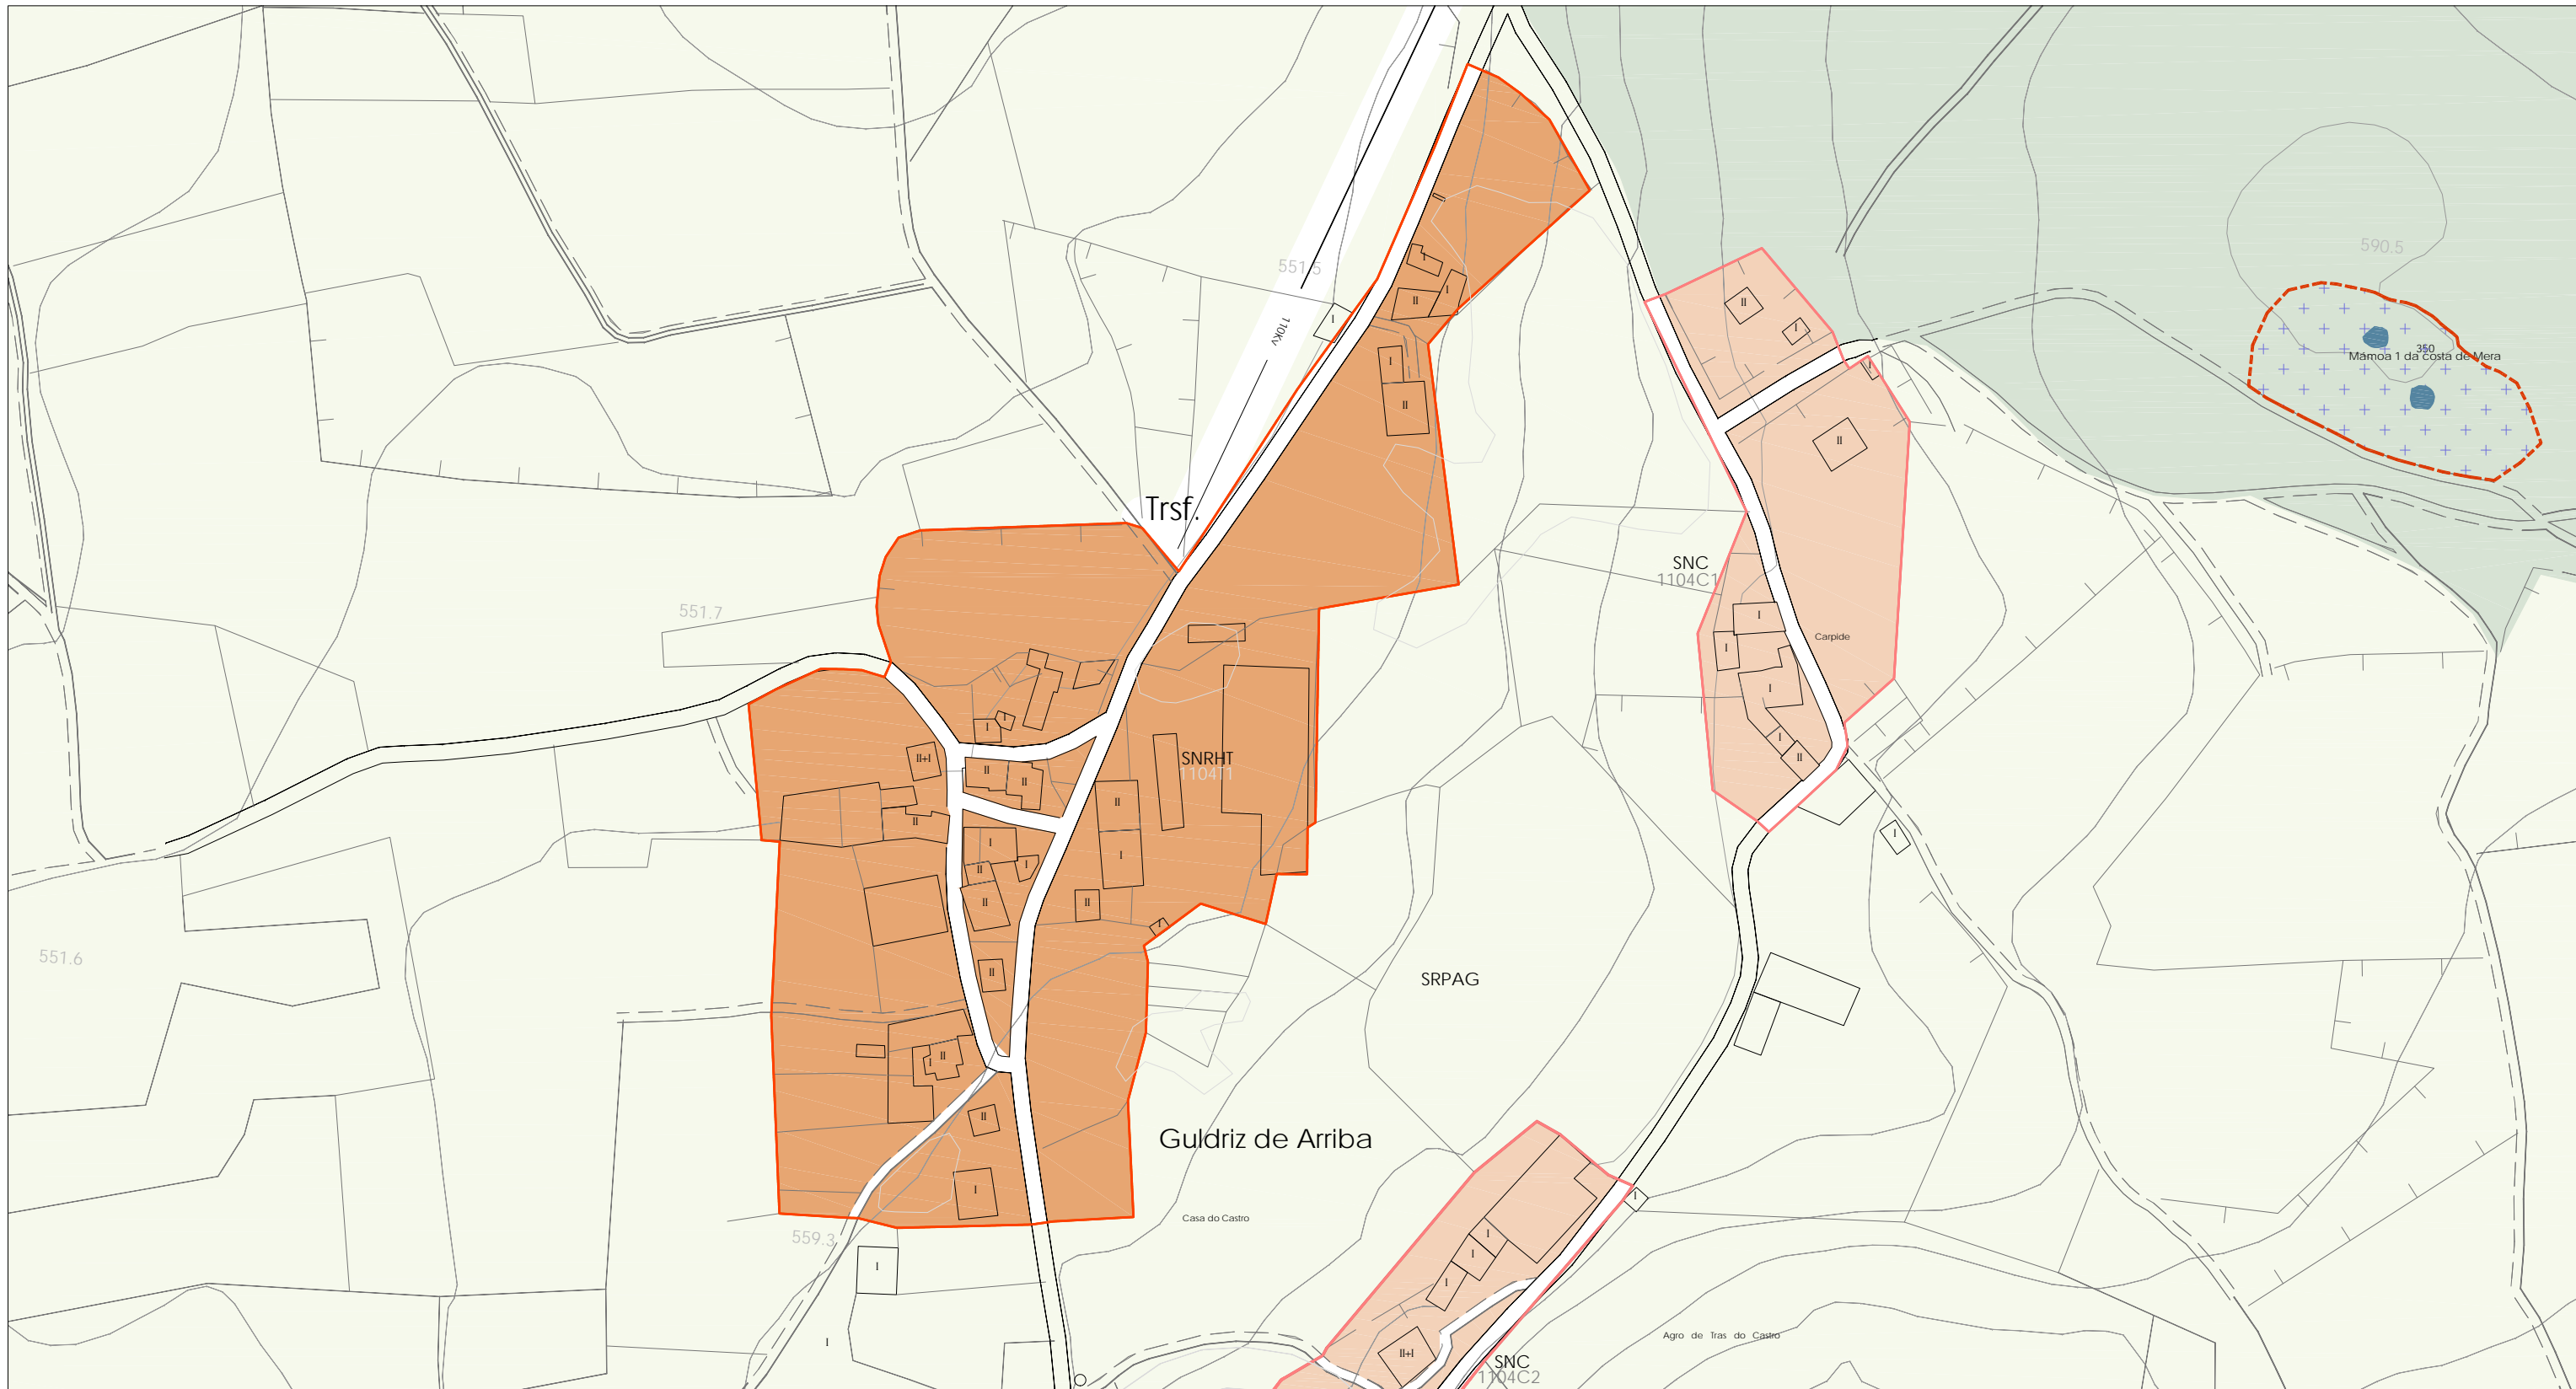

LENDA CARTOGRÁFICA

- Curvas de nivel, cota
- Punto acotado, cota
- Ríos e regueiros
- Regos e canles
- Peche
- Muro
- Cultivo
- Liña eléctrica
- Estrada Autónoma 1º
- Estrada Autónoma compl.
- Estrada Provincial
- Estrada Municipal/Camiños

DOTACIONES E EQUIPAMENTOS

- | | | |
|-------------------------|----------------------|----------------|
| Dotacións | Solo dotacional | Espazos libres |
| 100 Nº catálogo | C Camping | |
| E Educativo/Docente | H Hoteleiro | |
| S Sanitario/Asistencial | SP Servizos Públicos | |
| SC Social/Cultural | P Aparcadeiros | |
| D Deportivo | I Infraestruturas | |
| R Religioso | | |
| A Administrativo | CE Cemiterio | |
| CM Comercial | EL Espazos libres | |
| | O Ocio | |

CLASIFICACIÓN DO SOLO

- | | |
|--|--|
| (SU) Solo Urbano | (SRPF) Solo rústico de especial protección forestal |
| (SNHT) Solo de Núcleo Rural Histórico Tradicional | (SRPI) Solo rústico de especial protección infraestruturas |
| (SNC) Solo de Núcleo Rural Común | (SRPP) Solo rústico de especial protección do patrimonio |
| (SURB) Solo Urbanizable delimitado | (SRPEN) Solo rústico de especial de espazos naturais |
| (SRPAG) Solo rústico de especial protección agropecuaria | (SRPA) Solo rústico de especial protección de augas |

PROTECCIÓN DO PATRIMONIO CULTURAL

- | | |
|------------------------|---------------------------|
| 100 Nº catálogo | Patrimonio Arquitectónico |
| Patrimonio Etnográfico | Xacemento Arqueolóxico |
| Xacemento Arqueolóxico | Escudo/Achádego |
| Escudo | |

AFECCIÓNS SECTORIAIS

- | | |
|----|--|
| EN | Lei 9/2001 Zona de Especial Protección dos Valores Naturais |
| | RDL 1/2001 Zona de policía |
| | Plan de Cauces Directiva 'Marco del agua' Corredor ecolóxico |
| | Ámbito de Protección específica do Medio Fluvial |
| | Ámbito proxecto sectorial |
| | TRAMO 1 |
| | Nº de tramo |
| | Punto quilométrico |

CONTO RNO DE PROTECCIÓN

- | | |
|--|--------------------------------|
| | Ben arquitectónico etnográfico |
| | Xacemento Arqueolóxico |
| | ORDENANZAS DE PROTECCIÓN |
| | Finca singular |
| | Núcleo singular |

CAMIÑO DE SANTIAGO

- | | |
|--|--------------------------------|
| | Camión de Santiago |
| | Zona lateral de protección |
| | Zona de protección do contorno |

Plan Xeral de Ordenación Municipal do Concello de Friol

Planos de Ordenación dos núcleos rurais


Fase: Aprobación inicial NºPlano: O2-11

Data: Marzo 2013 Folla: 02

Escala: 1/2000

Director do Plan:

Consultoría:

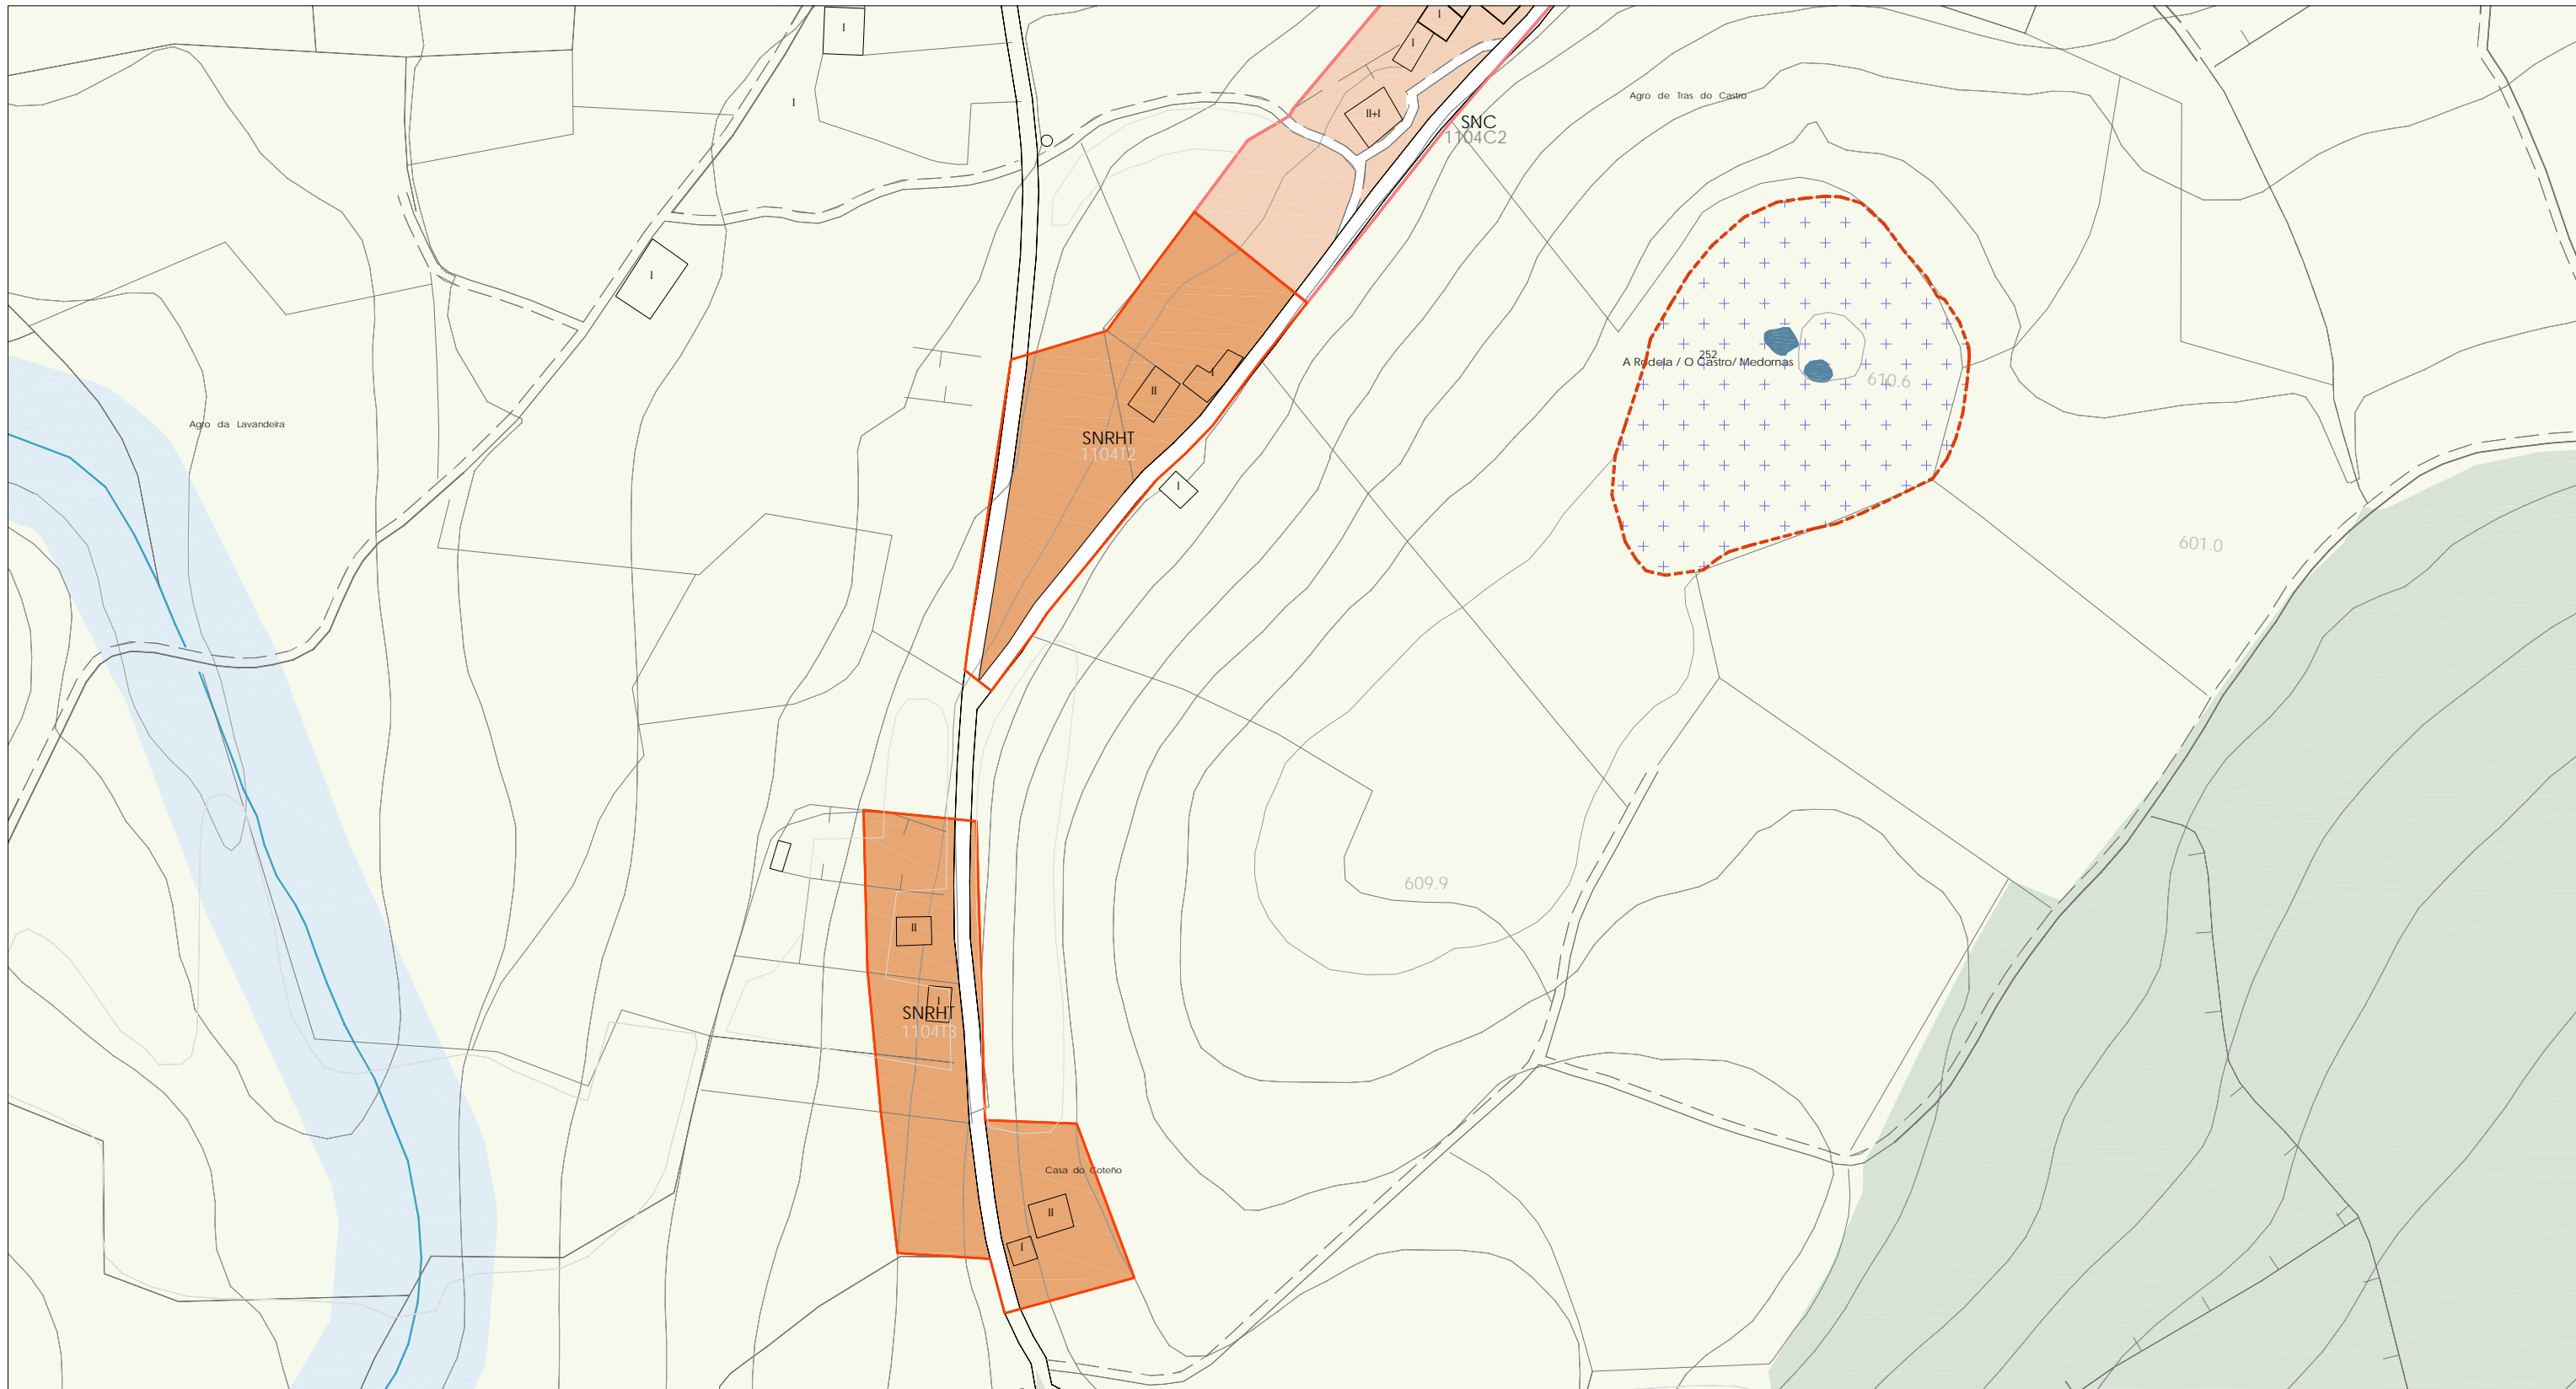

LENDA CARTOGRÁFICA	DOTACIONES E EQUIPAMENTOS	CLASIFICACIÓN DO SOLO	PROTECCIÓN DO PATRIMONIO CULTURAL	AFECCIÓNS SECTORIAIS
<ul style="list-style-type: none"> 125 Curvas de nivel, cota 1020.20 Punto acotado, cota Ríos e regueiros Regos e canles Pecho Muro Cultivo Liña eléctrica Estrada Autonómica 1º Estrada Autonómica compl. Estrada Provincial Estrada Municipal/Camiños 	<ul style="list-style-type: none"> Dotacións Nº catálogo E Educativo/Docente S Sanitario/Asistencial SC Social/Cultural D Deportivo R Religioso A Administrativo CM Comercial C Camping H Hoteleiro SP Servizos Públicos P Aparcadoiros I Infraestruturas Servizos CE Cemiterio EL Espazos libres O Ocio 	<ul style="list-style-type: none"> (SU) Solo Urbano (SNHT) Solo de Núcleo Rural Histórico Tradicional (SNC) Solo de Núcleo Rural Común (SURB) Solo Urbanizable delimitado (SRPAG) Solo rústico de especial protección agropecuaria (SRPF) Solo rústico de especial protección forestal (SRPI) Solo rústico de especial protección infraestruturas (SRPP) Solo rústico de especial protección do patrimonio (SRPEN) Solo rústico de especial de espazos naturais (SRPA) Solo rústico de especial protección de augas 	<ul style="list-style-type: none"> 100 Nº catálogo BEN CATALOGADO Patrimonio Arquitectónico Patrimonio Etnográfico Xacemento Arqueolóxico Referencia/Achádego E Escudo CAMIÑO DE SANTIAGO Camiño de Santiago Zona lateral de protección Zona de protección do contorno 	<ul style="list-style-type: none"> EN Lei 9/2001 Zona de Especial Protección dos Valores Naturais RDL 1/2001 Zona de policía Plan de Cauces Directiva 'Marco del agua' Corredor ecolóxico Ámbito de Protección específica do Medio Fluvial Ámbito proxecto sectorial TRAMO 1 Tramo urbano Nº de tramo ⊗ P.K.1+500 Punto quilométrico

Plan Xeral de Ordenación Municipal do **Concello de Friol**

Planos de Ordenación dos núcleos rurais

Fase: Aprobación inicial NºPlano: O2-11

Data: Marzo 2013 Folla: 03

Escala: 1/2000

Director do Plan: Consultoría: