


LENDA CARTOGRÁFICA	DOTACIONES E EQUIPAMENTOS	CLASIFICACIÓN DO SOLO	PROTECCIÓN DO PATRIMONIO CULTURAL	AFECCIÓNS SECTORIAIS
<ul style="list-style-type: none"> 125 Curvas de nivel, cota 1020.20 Punto acotado, cota Ríos e regueiros Regos e canles Pecbe Muro R Cultivo Liña eléctrica 110kv 10232 Estrada Autonómica 1º 10234 Estrada Autonómica compl. CP2110 Estrada Provincial Estrada Municipal/Camiños 	<ul style="list-style-type: none"> Dotacións 100 Nº catálogo E Educativo/Docente S Sanitario/Asistencial SC Social/Cultural D Deportivo R Relixioso A Administrativo CM Comercial Solo dotacional C Camping H Hoteleiro SP Servizos Públicos P Aparcaidoiros I Infraestruturas Servizos CE Cemiterio EL Espazos libres O Ocio Espazos libres 	<ul style="list-style-type: none"> (SU) Solo Urbano (SNHT) Solo de Núcleo Rural Histórico Tradicional (SNC) Solo de Núcleo Rural Común (SURB) Solo Urbanizable delimitado (SRPAG) Solo rústico de especial protección agropecuaria (SRPF) Solo rústico de especial protección forestal (SRPI) Solo rústico de especial protección infraestruturas (SRPP) Solo rústico de especial protección do patrimonio (SRPEN) Solo rústico de especial de espazos naturais (SRPA) Solo rústico de especial protección de augas 	<ul style="list-style-type: none"> 100 Nº catálogo BEN CATALOGADO Patrimonio Arquitectónico Patrimonio Etnográfico Xacemento Arqueolóxico Referencia/Achádego E Escudo CAMIÑO DE SANTIAGO Camiño de Santiago Zona lateral de protección Zona de protección do contorno 	<ul style="list-style-type: none"> CONTORNO DE PROTECCIÓN Ben arquitectónico etnográfico Xacemento Arqueolóxico ORDENANZAS DE PROTECCIÓN Finca singular Núcleo singular AFECCIÓNS SECTORIAIS EN Lei 9/2001 Zona de Especial Protección dos Valores Naturais RDL 1/2001 Zona de policía Plan de Cauces Directiva 'Marco del agua' Corredor ecolóxico Ámbito de Protección específica do Medio Fluvial Ámbito proxecto sectorial TRAMO 1 Tramo urbano Nº de tramo ✕P.K.1+500 Punto quilométrico

Plan Xeral de Ordenación Municipal do **Concello de Friol**

Planos de Ordenación dos núcleos rurais

Fase: Aprobación inicial NºPlano: O2-21
 Data: Marzo 2013 Folla: 01
 Escala: 1/2000

Director do Plan: Consultoría:

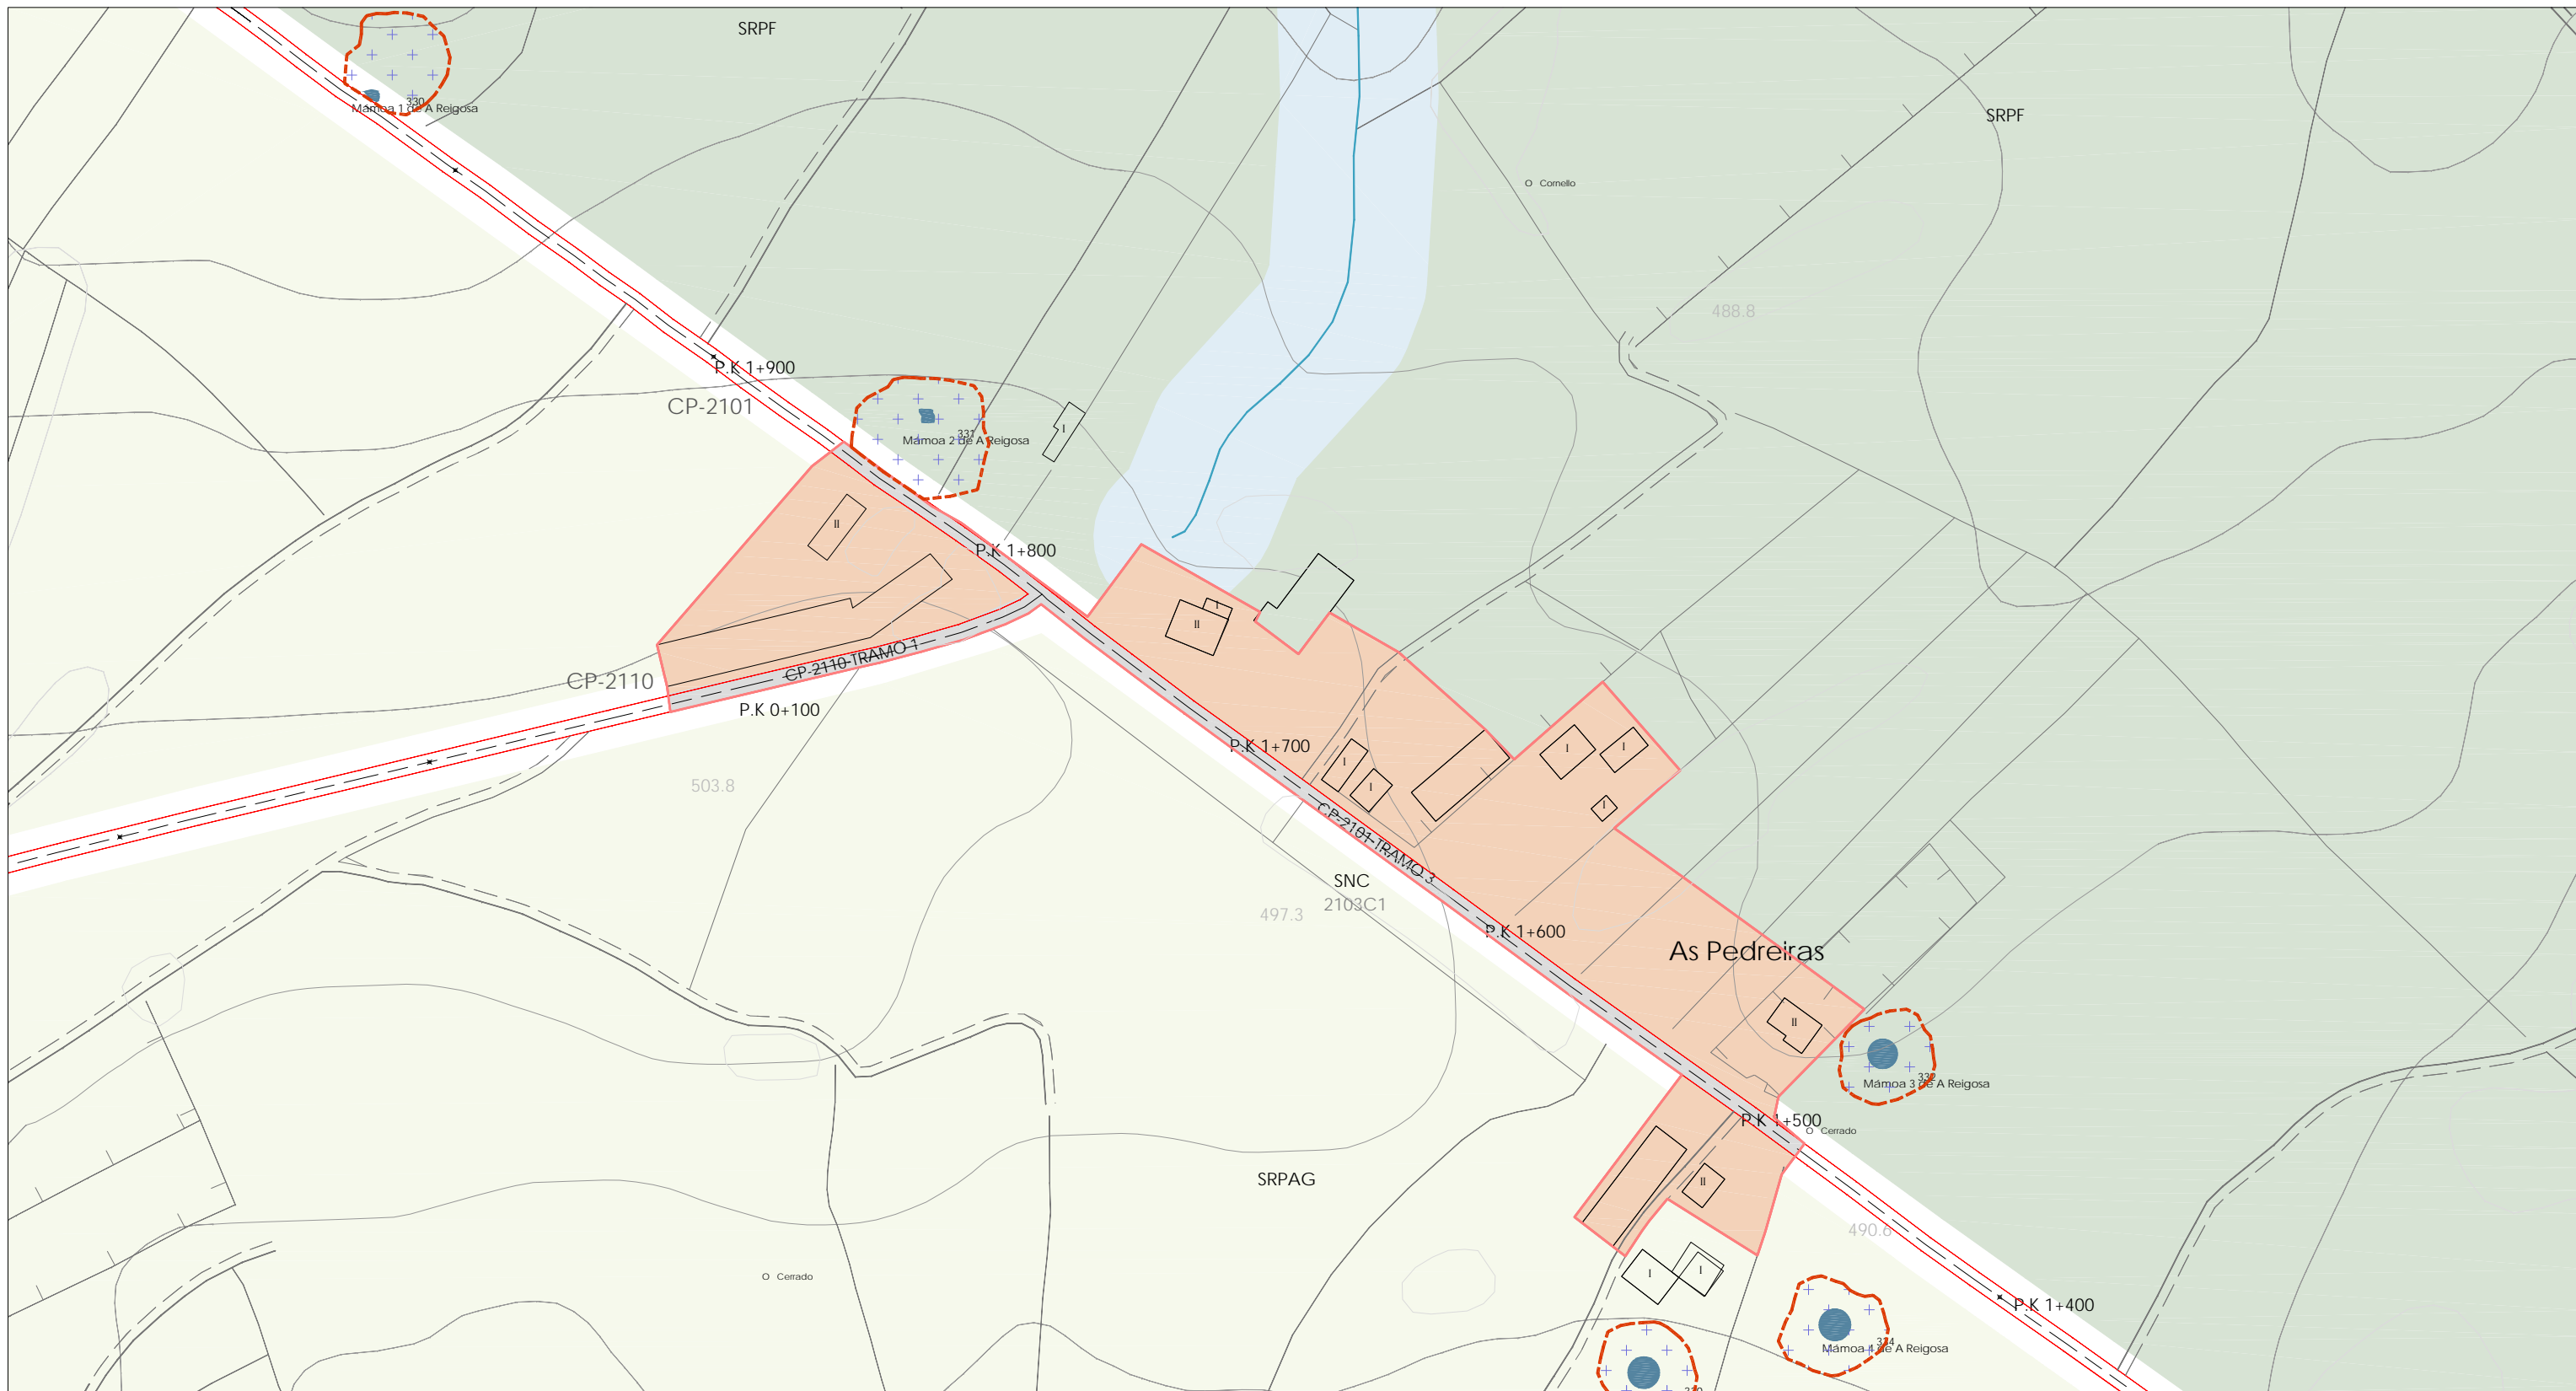

LENDA CARTOGRÁFICA		DOTACIONES E EQUIPAMENTOS			CLASIFICACIÓN DO SOLO			PROTECCIÓN DO PATRIMONIO CULTURAL			AFECCIÓNS SECTORIAIS		
125	Curvas de nivel, cota	100	Nº catálogo	C	Camping	(SU)	Solo Urbano	(SRPF)	Solo rústico de especial protección forestal	100	Nº catálogo	EN	Lei 9/2001
1020.20	Punto acotado, cota	E	Educativo/Docente	H	Hoteleiro	(SNHT)	Solo de Núcleo Rural Histórico Tradicional	(SRPI)	Solo rústico de especial protección infraestruturas	Ben catalogado	Ben arquitectónico etnográfico	Ben arquitectónico etnográfico	Zona de Especial Protección dos Valores Naturais
	Ríos e regueiros	S	Sanitario/Asistencial	SP	Servizos Públicos	(SNC)	Solo de Núcleo Rural Común	(SRPP)	Solo rústico de especial protección do patrimonio	Xacemento Arqueolóxico	Xacemento Arqueolóxico	ORDENANZAS DE PROTECCIÓN	RDL 1/2001
	Regos e canles	SC	Social/Cultural	P	Aparcadoiros	(SURB)	Solo Urbanizable delimitado	(SRPEN)	Solo rústico de especial de espacios naturales	Finca singular	Finca singular	Finca singular	Zona de policía
	Peche	D	Deportivo	I	Infraestruturas Servizos	(SRPAG)	Solo rústico de especial protección agropecuaria	(SRPA)	Solo rústico de especial protección de augas	Núcleo singular	Núcleo singular	Núcleo singular	Plan de Cauces
	Muro	R	Relixioso	CE	Cemiterio								Directiva 'Marco del agua'
	Cultivo	A	Administrativo	EL	Espazos libres								Corredor ecolóxico
	Liña eléctrica	CM	Comercial	O	Ocio								Ámbito de Protección específica do Medio Fluvial
110kv	Estrada Autónoma 1º												Ámbito proxecto sectorial
10232	Estrada Autónoma compl.												TRAMO 1
10234	Estrada Provincial												Tramo urbano
10261	Estrada Municipal/Camiños												Nº de tramo
													Punto quilométrico


Plan Xeral de Ordenación Municipal do **Concello de Friol**

Planos de Ordenación dos núcleos rurais

Fase: Aprobación inicial NºPlano: O2-20
 Data: Marzo 2013 Folla: 02
 Escala: 1/2000

Director do Plan: Consultoría:

Manuel E. López Vázquez
 Arquitecto Col. 1508

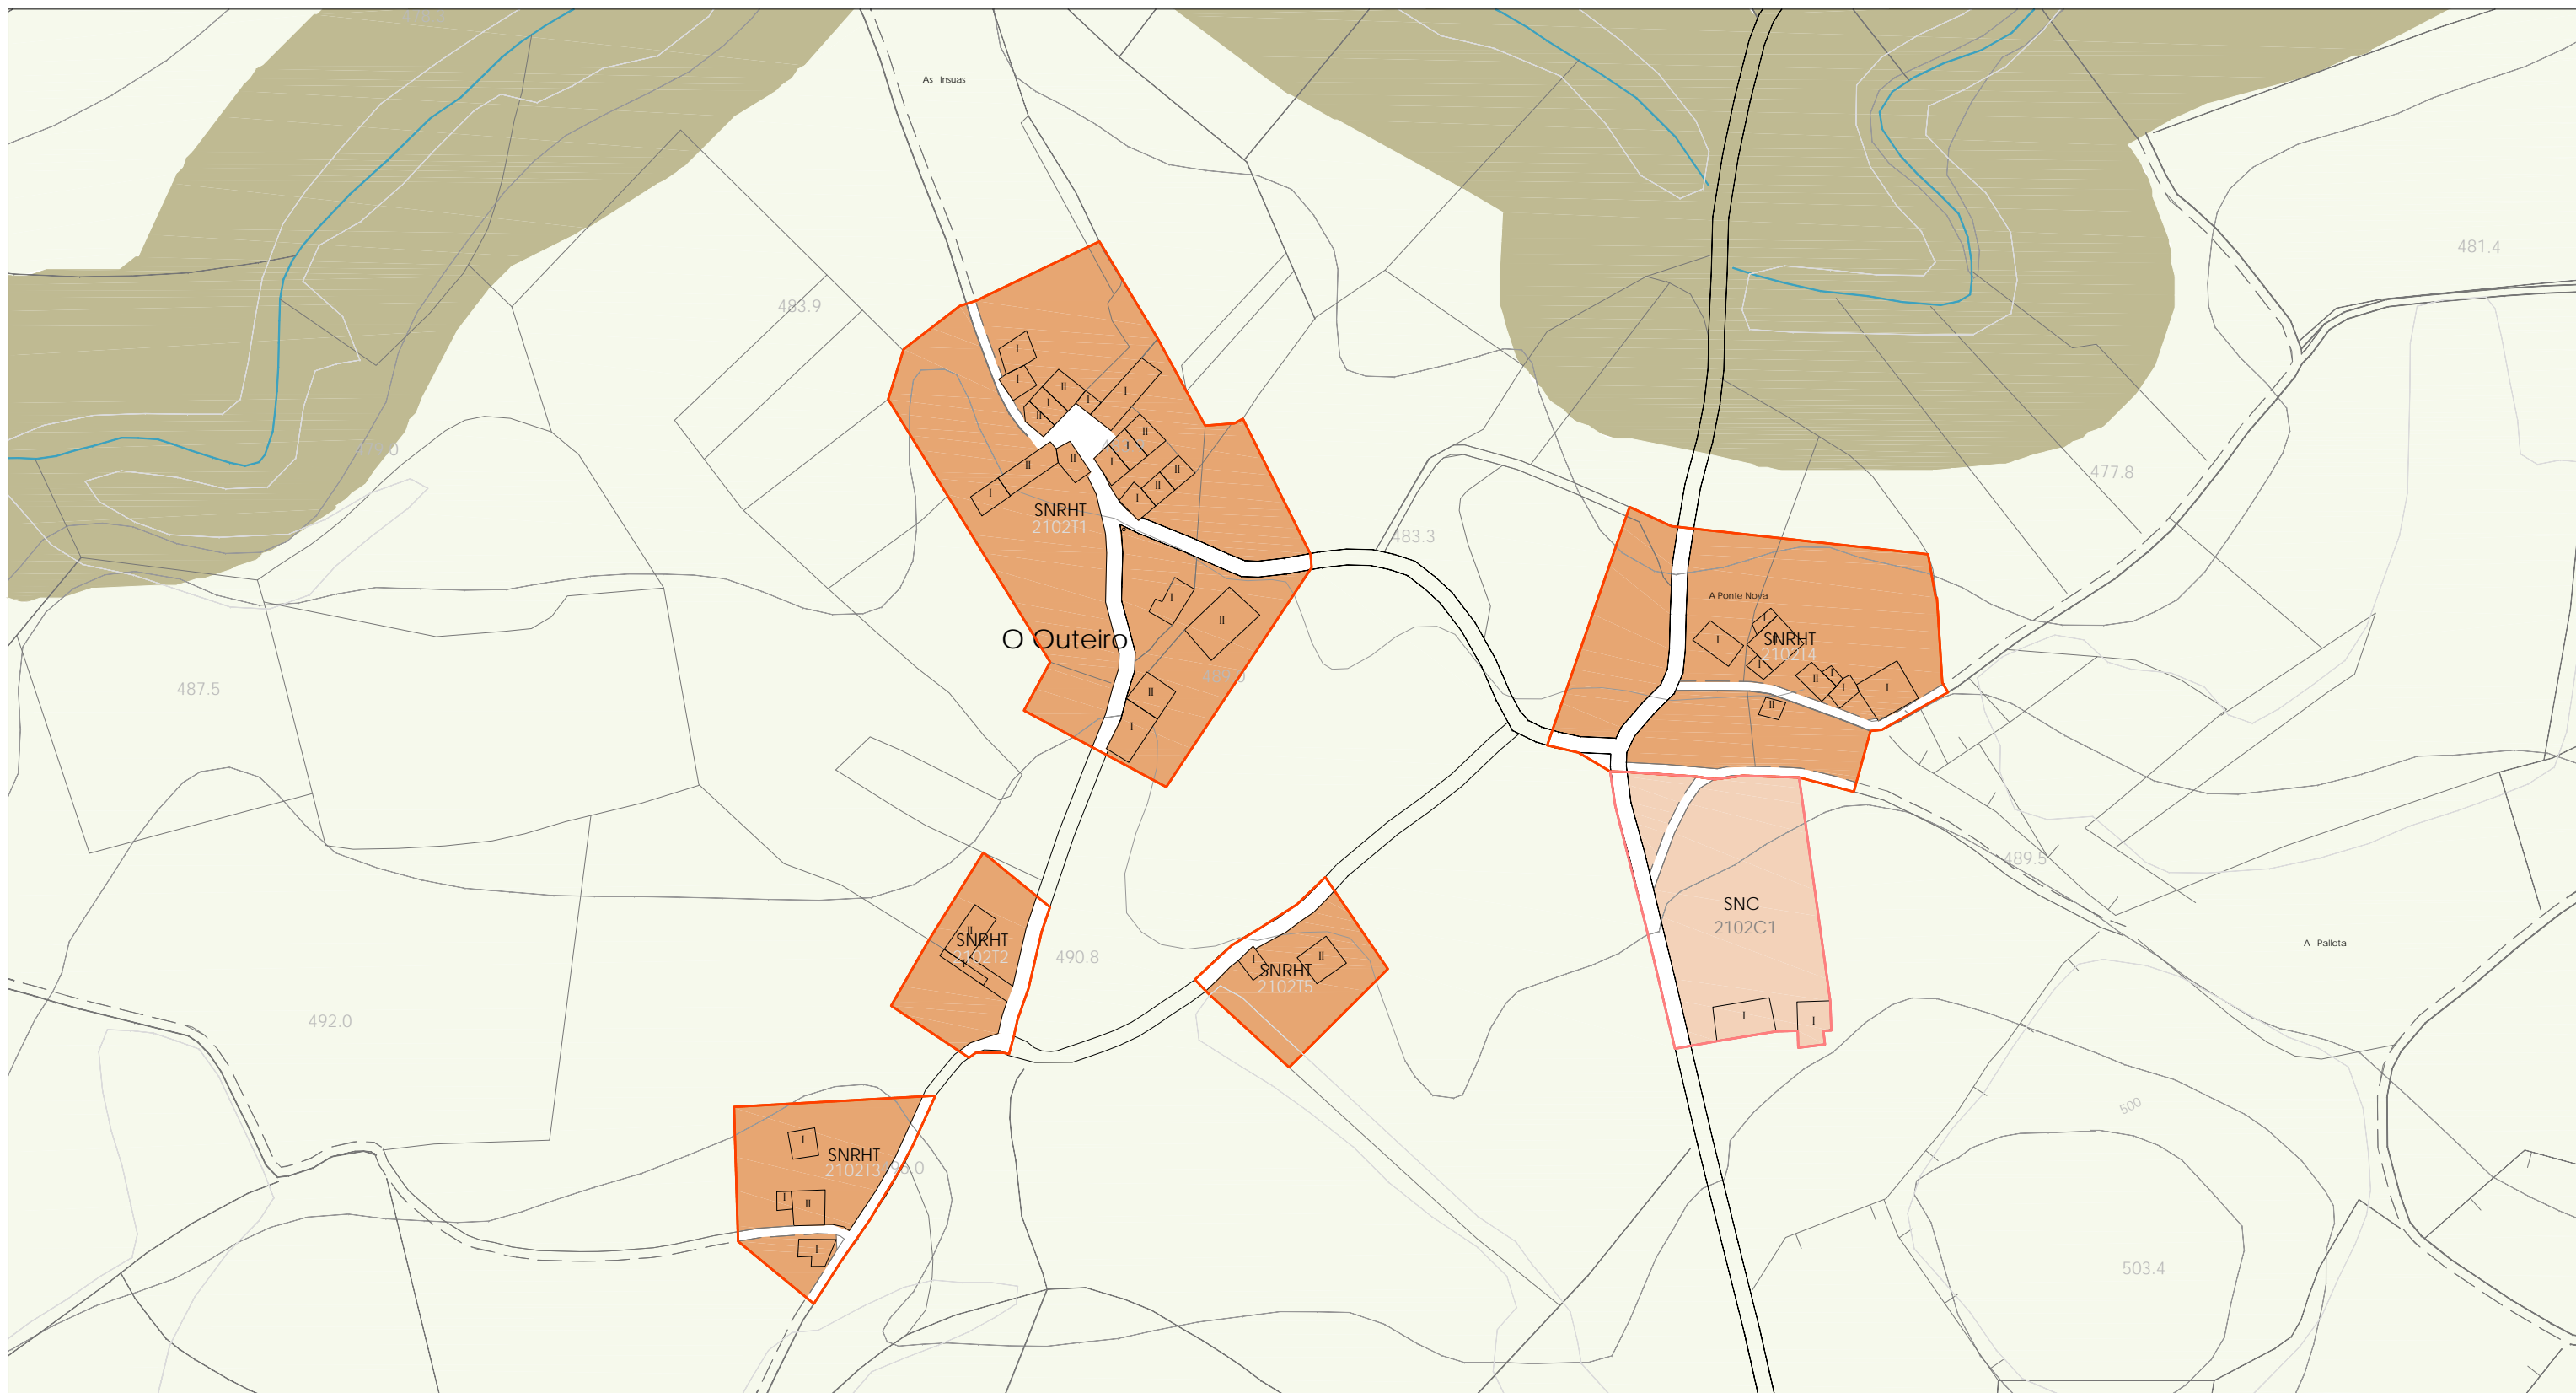

LENDAS CARTOGRÁFICAS	DOTACIONES E EQUIPAMENTOS	CLASIFICACIÓN DO SOLO	PROTECCIÓN DO PATRIMONIO CULTURAL	AFECCIÓNS SECTORIAIS
<ul style="list-style-type: none"> 125 Curvas de nivel, cota 1020.20 Punto acotado, cota Rios e regueiros Regos e canles Peche Muro Cultivo Liña eléctrica Estrada Autónoma 1º Estrada Autónoma compl. Estrada Provincial Estrada Municipal/Camiños 	<ul style="list-style-type: none"> Dotacións Nº catálogo E Educativo/Docente S Sanitario/Asistencial SC Social/Cultural D Deportivo R Relixioso A Administrativo CM Comercial C Camping H Hoteleiro SP Servizos Públicos P Aparcadoiros I Infraestruturas CE Cemiterio EL Espazos libres O Ocio Solo dotacional Espazos libres 	<ul style="list-style-type: none"> (SU) Solo Urbano (SNHT) Solo de Núcleo Rural Histórico Tradicional (SNC) Solo de Núcleo Rural Común (SURB) Solo Urbanizable delimitado (SRPAG) Solo rústico de especial protección agropecuaria (SRPF) Solo rústico de especial protección forestal (SRPI) Solo rústico de especial protección infraestruturas (SRPP) Solo rústico de especial protección do patrimonio (SRPEN) Solo rústico de especial de espazos naturais (SRPA) Solo rústico de especial protección de augas 	<ul style="list-style-type: none"> 100 Nº catálogo BEN CATALOGADO Patrimonio Arquitectónico Patrimonio Etnográfico Xacemento Arqueolóxico Referencia/Achadego E Escudo CAMIÑO DE SANTIAGO Camiño de Santiago Zona lateral de protección Zona de protección do contorno 	<ul style="list-style-type: none"> CONTORNO DE PROTECCIÓN Ben arquitectónico etnográfico Xacemento Arqueolóxico ORDENANZAS DE PROTECCIÓN Finca singular Núcleo singular AFECCIÓNS SECTORIAIS EN Lei 9/2001 Zona de Especial Protección dos Valores Naturais RDL 1/2001 Zona de policía Plan de Cauces Directiva 'Marco del agua' Corredor ecolóxico Ámbito de Protección específica do Medio Fluvial Ámbito proxecto sectorial TRAMO 1 Tramo urbano Nº de tramo ✕P.K.1+500 Punto quilométrico

Plan Xeral de Ordenación Municipal do **Concello de Friol**

Planos de Ordenación dos núcleos rurais

Fase: Aprobación inicial NºPlano: O2-20
 Data: Marzo 2013 Folla: 03
 Escala: 1/2000

Director do Plan: Consultoría: