


EQUIPAMENTOS	ESTRUCTURA XERAL E ORGÁNICA	CLASIFICACIÓN DO SOLO	PROTECCIÓN DO PATRIMONIO CULTURAL	AFECCIÓNIS SECTORIAIS	LENDA CARTOGRÁFICA
<ul style="list-style-type: none"> Solo residencial DOTACIONES 100 N° catálago E Educativo/Docente S Sanitario/Asistencial SC Social/Cultural D Deportivo R Religioso A Administrativo CM Comercial 	<ul style="list-style-type: none"> Caplañas Horteláns Servizos Públicos Apacoadoras Infraestruturas e Servizos Camións Camións Camións Ocio 	<ul style="list-style-type: none"> (BU) Solo Urbano (SNHT) Solo de núcleo rural histórico tradicional (SNC) Solo de núcleo rural (SURL) Solo urbanizable (SRPAG) Solo rústico de especial protección agrícola (SRPF) Solo rústico de especial protección forestal (SRPE) Solo rústico de especial protección de patrimonio (SRPNE) Solo rústico de especial protección de espacios naturais (SRPA) Solo rústico de especial protección de augas 	<ul style="list-style-type: none"> 100 N° catálago BEN CATALOGADO Patrimonio Arquitectónico Xacemento Arqueolóxico Referencia/Archeólogo Camino de Santiago Camión de protección Zona lateral de protección Zona de protección do contorno 	<ul style="list-style-type: none"> Contorno de Protección Ben arquitectónico etnohistórico Xacemento Arqueolóxico ORDENANZAS DE PROTECCIÓN Fínica singular Núcleo singular AFECCIÓNIS SECTORIAIS Zona de Especial Protección dos Valores Naturais (RD 1/2001) Zona de policía Plan de Canleiras Comedor escolar Ámbito de Protección específica do Medio Rural Ámbito proxecto sectorial 	<ul style="list-style-type: none"> Edificacións Limite do concello Ríos e regueiros Regos e canles Limite de parcela - Cultivo Curvas de nivel-Cota Pache Muro

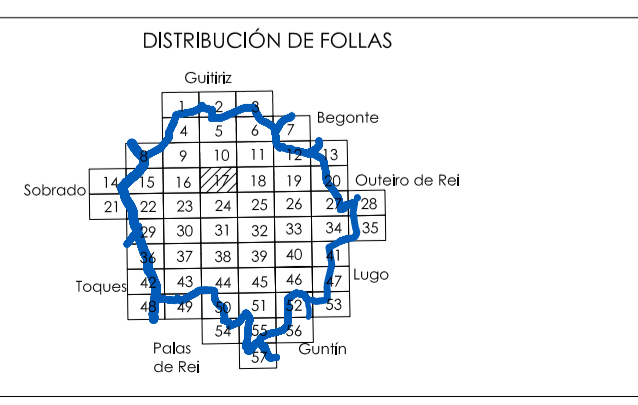

Plan Xeral de Ordenación Municipal do
Concello de Friol

Fase: Aprobación inicial
Data: Marzo 2013

Director do Plan:
Manuel E. López Vázquez

Plano: **0.1**

Folla: **17**
Escala: 1/5000

Planos de Ordenación.

Comunidade Otea