


EQUIPAMENTOS	ESTRUCTURA XERAL E ORGÁNICA	CLASIFICACIÓN DO SOLO	PROTECCIÓN DO PATRIMONIO CULTURAL	AFECCIÓNIS SECTORIAIS	LENDA CARTOGRÁFICA
<ul style="list-style-type: none"> <li>Solo dotacional</li> <li>DOTACIONES</li> <li>100 Nº catálago</li> <li>E Educativo/Docente</li> <li>S Sanitario/Asistencial</li> <li>SC Social/Cultural</li> <li>D Deportivo</li> <li>R Relevo</li> <li>A Administrativo</li> <li>CM Comercial</li> <li>C Camping</li> <li>H Hotelero</li> <li>SP Servizos Públicos</li> <li>P Aparcaderos</li> <li>I Infraestruturas e Servizos</li> <li>CE Camións</li> <li>EL Espazos Libres</li> <li>O Ocio</li> </ul>	<ul style="list-style-type: none"> <li>COMUNICACIONES</li> <li>LI232 Estrada CCAA</li> <li>CR411 Estrada Provincial</li> <li>Estrada Municipal</li> <li>Camións</li> </ul>	<ul style="list-style-type: none"> <li>(BU) Solo Urbano</li> <li>(SNHT) Solo de núcleo rural histórico tradicional</li> <li>(SNC) Solo de núcleo rural común</li> <li>(SURB) Solo urbanizable asentado</li> <li>(SRPAG) Solo rústico de especial protección agrícola</li> <li>(SRPF) Solo rústico de especial protección forestal</li> <li>(SRHT) Solo rústico de especial protección histórico-artístico</li> <li>(SRPFA) Solo rústico de especial protección agrícola forestal</li> <li>(SRPA) Solo rústico de especial protección de augas</li> </ul>	<ul style="list-style-type: none"> <li>100 Nº catálago</li> <li>BEN CATALOGADO</li> <li>Patrimonio Arquitectónico</li> <li>Patrimonio Etnográfico</li> <li>Xacemento Arqueolóxico</li> <li>Referencia/Archeolóxico</li> <li>Escudo</li> <li>CAMIÑO DE SANTIAGO</li> <li>Camións de Santiago</li> <li>Zona lateral de protección</li> <li>Zona de protección do contorno</li> <li>CONTORNO DE PROTECCIÓN</li> <li>Ben arquitectónico etnográfico</li> <li>Xacemento Arqueolóxico</li> <li>ORDENANZAS DE PROTECCIÓN</li> <li>Fínica singular</li> <li>Núcleo singular</li> </ul>	<ul style="list-style-type: none"> <li>AFECCIÓNIS SECTORIAIS</li> <li>Zona de Especial Protección dos Valores Naturais RDL 1/2001</li> <li>Zona de parques</li> <li>Plan de Canais</li> <li>Plan de Protección específica do Medio Rural</li> <li>Ambito proxecto sectorial</li> </ul>	<ul style="list-style-type: none"> <li>LENDA CARTOGRÁFICA</li> <li>Edificacións</li> <li>Limite do concello</li> <li>Ríos e regueiros</li> <li>Regos e canles</li> <li>Limite de parcela - Cultivo</li> <li>Curvas de nivel-Cota</li> <li>Pache</li> <li>Muro</li> </ul>

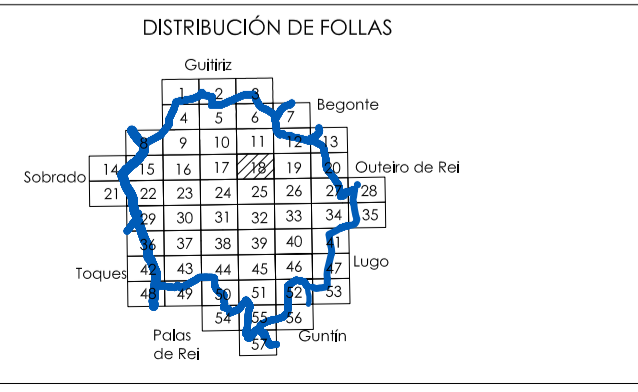


**Plan Xeral de Ordenación Municipal do Concello de Friol**
Fase: Aprobación inicial  
Data: Marzo 2013

Planos de Ordenación.
 Director do Plan: Manuel E. López Vázquez

Plano: 0.1
 Folla: 18

Escala: 1/5000
 
