


| EQUIPAMENTOS | | ESTRUCTURA XERAL E ORGÁNICA | |
|--------------|-----------------------|-----------------------------|----------------------------|
| [Symbol] | Solo dotacional | [Symbol] | Comarcas |
| [Symbol] | DOTACIONES | [Symbol] | Camións |
| 100 | Nº catálago | C | Camping |
| E | Educativo/Docente | H | Hotelero |
| S | Sanitario/Asistencial | SP | Servizos Públicos |
| SC | Sociocultural | P | Apacadores |
| D | Deportivo | I | Infraestruturas e Servizos |
| R | Relaxo | CE | Centros |
| A | Administrativo | EL | Espazos Libres |
| CM | Comercial | O | Ocio |

| CLASIFICACIÓN DO SOLO | | PROTECCIÓN DO PATRIMONIO CULTURAL | |
|-----------------------|--|-----------------------------------|---------------------------|
| [Symbol] | [BU] Solo Urbano | [Symbol] | Ben Catalogado |
| [Symbol] | [SNHT] Solo de Núcleo Rural Histórico Tradicional | [Symbol] | Patrimonio Arquitectónico |
| [Symbol] | [SNC] Solo de Núcleo Rural Continuo | [Symbol] | Patrimonio Etnográfico |
| [Symbol] | [SRR] Solo rústico de especial protección rural | [Symbol] | Xacemento Arqueolóxico |
| [Symbol] | [SRRH] Solo rústico de especial protección de espazos históricos | [Symbol] | Referencia/Archeolóxico |
| [Symbol] | [SRRP] Solo rústico de especial protección de espazos rurais | [Symbol] | Escudo |
| [Symbol] | [SRRPA] Solo rústico de especial protección de espazos rurais de augas | [Symbol] | Camino de Santiago |

| AFECCIÓNS SECTORIAIS | | LENDA CARTOGRÁFICA | |
|----------------------|--|--------------------|-----------------------------|
| [Symbol] | Zona de Especial Protección dos Valores Naturais | [Symbol] | Edificacións |
| [Symbol] | Zona de parques | [Symbol] | Limite do concello |
| [Symbol] | Plan de Contorno | [Symbol] | Ríos e regueiros |
| [Symbol] | Ámbito de Protección específica do Medio Rural | [Symbol] | Regos e canles |
| [Symbol] | Ámbito proxecto sectorial | [Symbol] | Limite de parcela - Cultivo |
| [Symbol] | | [Symbol] | Curvas de nivel-Cota |
| [Symbol] | | [Symbol] | Pache |
| [Symbol] | | [Symbol] | Muro |

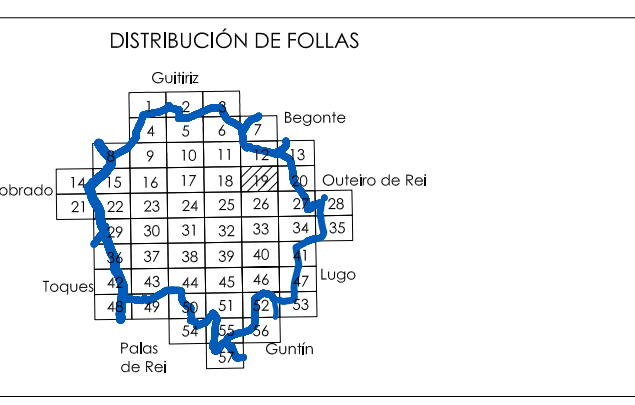

Plan Xeral de Ordenación Municipal do Concello de Friol

Fase: Aprobación inicial
Data: Marzo 2013

Planos de Ordenación.

Plano: 0.1

Folla: 19
Escala: 1/5000

Director do Plan: Manuel E. López Vázquez

Consultora: Otea