




EQUIPAMENTOS	ESTRUCTURA XERAL E ORGÁNICA	CLASIFICACIÓN DO SOLO	PROTECCIÓN DO PATRIMONIO CULTURAL	AFECCIÓNIS SECTORIAIS	LENDA CARTOGRÁFICA	
<ul style="list-style-type: none"> Solo dotacional DOTACIONES 100 Nº catálago E Educativo/Docente S Sanitario/Asistencial SC Social/Cultural D Deportivo R Releivos A Administrativo CM Comercial 	<ul style="list-style-type: none"> COMUNICACIONES LI232 Estrada CCAA CP-1411 Estrada Provincial Estrada Municipal Camiños C Camping H Hostalería SP Servizos Públicos P Aparcadores I Infraestruturas e Servizos CE Canteiros EL Espazos Libres O Ocio 	<ul style="list-style-type: none"> [BU] Solo Urbano [SNHT] Solo de núcleo Rural Histórico Tradicional [SNC] Solo de núcleo Rural Común [SRR] Solo Urbanoizable ordenado [SRPAG] Solo rústico de especial protección (agrícola) [SRPF] Solo rústico de especial protección (forestal) [SRPE] Solo rústico de especial protección (espacios protegidos) [SRPEM] Solo rústico de especial protección (espacios naturais) [SRPA] Solo rústico de especial protección (espacios de augas) 	<ul style="list-style-type: none"> 100 Nº catálago BEN CATALOGADO Patrimonio Arquitectónico Xacemento Arqueolóxico Referencia/Achadego E Escudo CAMIÑO DE SANTIAGO Camiño de Santiago Zona lateral de protección Zona de protección do contorno 	<ul style="list-style-type: none"> CONTORNO DE PROTECCIÓN Ben arquitectónico etnohistórico Xacemento Arqueolóxico ORDENANZAS DE PROTECCIÓN Fincas singulares Núcleo singular 	<ul style="list-style-type: none"> AFECCIÓNIS SECTORIAIS Lei 9/2001 Zona de Especial Protección dos Valores Naturais RDL 1/2001 Zona de parques Plan de Contorno Plan de Protección do Lugar Comedeo ecobalístico Ámbito de Protección específica do Medio Rural Ámbito proxecto sectorial 	<ul style="list-style-type: none"> LENDA CARTOGRÁFICA Edificacións Limite do concello Ríos e regueiros Regos e canles Limite de parcela - Cultivo Curvas de nivel-Cota Pache Muro

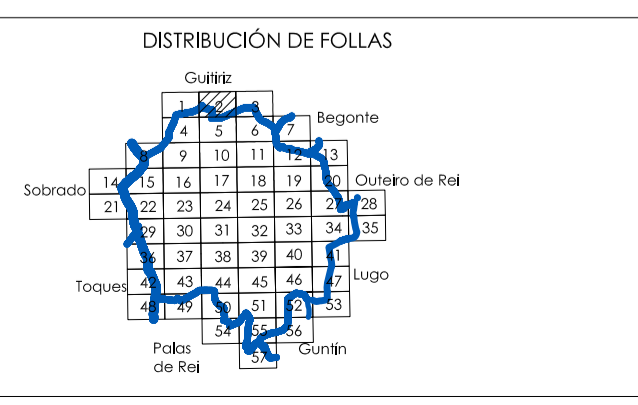

Plan Xeral de Ordenación Municipal do Concello de Friol

Fase: Aprobación inicial
Data: Marzo 2013

Plano: **0.1**

Folla: **2**
Escala: 1/5000

Director do Plan: Manuel E. López Vázquez
Consultora: Otea