


EQUIPAMENTOS	ESTRUCTURA XERAL E ORGÁNICA	CLASIFICACIÓN DO SOLO	PROTECCIÓN DO PATRIMONIO CULTURAL	AFECCIÓNIS SECTORIAIS	LENDA CARTOGRÁFICA
<ul style="list-style-type: none"> Solo dotacional DOTACIONES 100 Nº catálago E Educativo/Docente S Sanitario/Asistencial SC Social/Cultural D Deportiva R Releivos A Administrativo CM Comercial 	<ul style="list-style-type: none"> Espazos libres COMUNICACIONES 11232 Estrada CCAA CP-611 Estrada Provincial Estrada Municipal Camiños 	<ul style="list-style-type: none"> (BU) Solo Urbano (SNHT) Solo de núcleo rural histórico/tradicional (SNC) Solo de núcleo rural común (SURB) Solo urbano de asentamento (SRPAG) Solo rústico de especial protección agrícola (SRPF) Solo rústico de especial protección forestal (SRPH) Solo rústico de especial protección de patrimonio (SRPE) Solo rústico de especial protección de espazos naturais (SRPA) Solo rústico de especial protección de augas 	<ul style="list-style-type: none"> 100 Nº catálago BEN CATALOGADO Patrimonio Arquitectónico Patrimonio Etnográfico Xacemento Arqueolóxico Referencia/Archeólogo Escudo CAMIÑO DE SANTIAGO Camiño de Santiago Zona lateral de protección Zona de protección do contorno 	<ul style="list-style-type: none"> Lei 9/2001 Zona de Especial Protección dos Valores Naturais RDL 1/2001 Zona de parques Plan de Contorno Plan de Protección do Lugar Comedia ecobólica Ámbito de Protección específica do Medio Rural Ámbito proxecto sectorial 	<ul style="list-style-type: none"> Edificacións Límite do concello Ríos e regueiros Regos e canles Límite de parcela - Cultivo Curvas de nivel-Cota Pache Muro

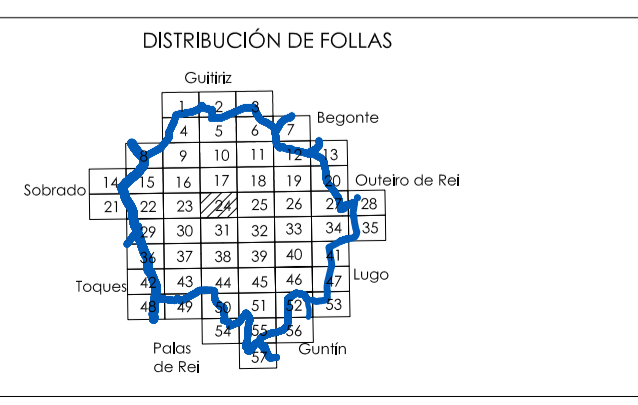

Plan Xeral de Ordenación Municipal do
Concello de Friol

Fase: Aprobación inicial
Data: Marzo 2013

Director do Plan:
Manuel E. López Vázquez
Arquitecto nº 1.030

Plano: 0.1
Folla: 24
Escala: 1/5000

Planos de Ordenación.