


EQUIPAMENTOS	ESTRUCTURA XERAL E ORGÁNICA	CLASIFICACIÓN DO SOLO	PROTECCIÓN DO PATRIMONIO CULTURAL	AFECCIÓNIS SECTORIAIS	LENDA CARTOGRÁFICA
<ul style="list-style-type: none"> <li>Solo dotacional</li> <li>DOTACIONES</li> <li>100 Nº catálogo</li> <li>E Educativo/Docente</li> <li>S Sanitario/Asistencial</li> <li>D Deportivo</li> <li>R Religioso</li> <li>A Administrativo</li> <li>CM Comercial</li> </ul>	<ul style="list-style-type: none"> <li>Comunicacións</li> <li>CP-1611 Estrada CCAA</li> <li>CP-1611 Estrada Provincial</li> <li>Estrada Municipal</li> <li>Camiños</li> </ul>	<ul style="list-style-type: none"> <li>[SU] Solo Urbano</li> <li>[SNHT] Solo de núcleo rural histórico tradicional</li> <li>[SNC] Solo de núcleo rural común</li> <li>[SRRB] Solo urbanizable ordenado</li> <li>[SRPAG] Solo rústico de especial protección agrícola</li> <li>[SRPF] Solo rústico de especial protección forestal</li> <li>[SRPEN] Solo rústico de especial protección de espacios naturales</li> <li>[SRPA] Solo rústico de especial protección de augas</li> </ul>	<ul style="list-style-type: none"> <li>100 Nº catálogo</li> <li>BEN CATALOGADO</li> <li>Patrimonio Arquitectónico</li> <li>Patrimonio Etnográfico</li> <li>Xacemento Arqueolóxico</li> <li>Referencia/Archeolóxico</li> <li>Escudo</li> <li>CAMIÑO DE SANTIAGO</li> <li>Camiño de Santiago</li> <li>Zona lateral de protección</li> <li>Zona de protección do contorno</li> </ul>	<ul style="list-style-type: none"> <li>CONTORNOS DE PROTECCIÓN</li> <li>Ben arquelóxico etnográfico</li> <li>Xacemento Arqueolóxico</li> <li>ORDENANZAS DE PROTECCIÓN</li> <li>Fincas singulares</li> <li>Núcleo singular</li> <li>AFECCIÓNIS SECTORIAIS</li> <li>Lei 9/2001 Zona de Especial Protección dos Valores Naturais</li> <li>RDL 1/2001 Zona de parques</li> <li>Plano de Contorno</li> <li>Plano de Protección do Lugar</li> <li>Comedor ecolóxico</li> <li>Ámbito de Protección específica do Medio Rural</li> <li>Ámbito proxecto sectorial</li> </ul>	<ul style="list-style-type: none"> <li>Edificacións</li> <li>Limite do concello</li> <li>Ríos e regueiros</li> <li>Regos e canles</li> <li>Limite de parcela - Cultivo</li> <li>Curvas de nivel-Cota</li> <li>Pache</li> <li>Muro</li> </ul>

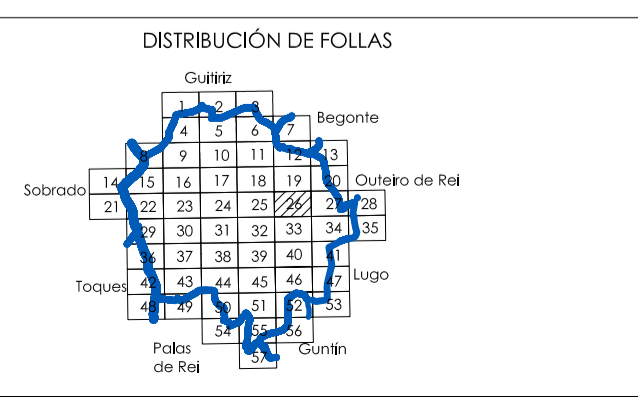

Plan Xeral de Ordenación Municipal do  
**Concello de Friol**

Fase: Aprobación inicial  
Data: Marzo 2013

Director do Plan:  
Manuel E. López Vázquez

Plano: **0.1**

Folla: **26**  
Escala: 1/5000

Planos de Ordenación.