


EQUIPAMENTOS	ESTRUCTURA XERAL E ORGÁNICA	CLASIFICACIÓN DO SOLO	PROTECCIÓN DO PATRIMONIO CULTURAL	AFECCIÓNIS SECTORIAIS	LENDA CARTOGRÁFICA
<ul style="list-style-type: none"> Solo dotacional DOTACIONES 100 N° catálago E Educativo/Docente S Sanitario/Asistencial SC Social/Cultural D Deportivo R Religioso A Administrativo CM Comercial 	<ul style="list-style-type: none"> Comunicacións LU-934 Estrada CCAA CP-1611 Estrada Provincial Estrada Municipal Camiños 	<ul style="list-style-type: none"> [SU] Solo Urbano [SNHT] Solo de núcleo rural histórico tradicional [SNC] Solo de núcleo rural común [SURB] Solo urbanizable asentado [SRPAG] Solo rústico de especial protección agrícola [SRPF] Solo rústico de especial protección forestal [SRPE] Solo rústico de especial protección ambiental [SRPEN] Solo rústico de especial protección de espacios naturais [SRPA] Solo rústico de especial protección de augas 	<ul style="list-style-type: none"> 100 N° catálago BEN CATALOGADO Patrimonio Arquitectónico Patrimonio Etnográfico Xacemento Arqueolóxico Referencia/Archeólogo Escudo CAMIÑO DE SANTIAGO Camiño de Santiago Zona lateral de protección Zona de protección do contorno 	<ul style="list-style-type: none"> CONTORNOS DE PROTECCIÓN Ben arquitectónico etnográfico Xacemento Arqueolóxico ORDENANZAS DE PROTECCIÓN Fínica singular Núcleo singular AFECCIÓNIS SECTORIAIS Zona de Especial Protección dos Valores Naturais (RD. 1/2001) Zona de parques Plan de Contorno Plan de Protección do Lugar Comedia ecobólica Ámbito de Protección específica do Medio Rural Ámbito proxecto sectorial 	<ul style="list-style-type: none"> EDIFICACIONES Limite do concello Ríos e regueiros Regos e canles Limite de parcela - Cultivo Curvas de nivel-Cota Pache Muro

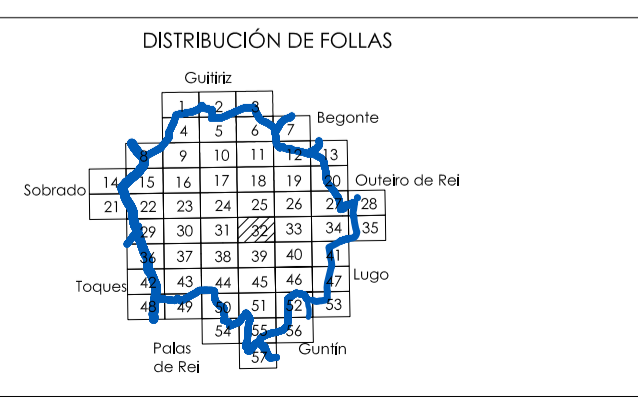

Plan Xeral de Ordenación Municipal do
Concello de Friol

Fase: Aprobación inicial
Data: Marzo 2013

Director do Plan:
Manuel E. López Vázquez
Arquitecto de 1.ª B

Plano: **0.1**

Folla: **32**
Escala: 1/5000

Comunidade Oitea