


EQUIPAMENTOS		ESTRUCTURA XERAL E ORGÁNICA	
[Symbol]	Solo dotacional	[Symbol]	Camións
[Symbol]	DOTACIONES	[Symbol]	Camións
100	Nº catálago	C	Camping
E	Educativo/Docente	H	Hortelero
S	Sanitario/Asistencial	SP	Servizos Públicos
SC	Socio/Cultural	P	Apacadores
D	Deportivo	I	Infraestruturas e Servizos
R	Releivos	CE	Centros
A	Administrativo	EL	Espazos Libres
CM	Comercial	O	Ocio

COMUNICACIONES		CLASIFICACIÓN DO SOLO	
[Symbol]	Estrada CCAA	[Symbol]	[SRPF] Solo rústico de especial protección forestal
[Symbol]	Estrada Provincial	[Symbol]	[SRPF] Solo rústico de especial protección de patrimonio
[Symbol]	Estrada Municipal	[Symbol]	[SRPF] Solo rústico de especial protección de espazos naturais
[Symbol]	Camións	[Symbol]	[SRPA] Solo rústico de especial protección de augas

PROTECCIÓN DO PATRIMONIO CULTURAL	
[Symbol]	Ben Catalogado
[Symbol]	Patrimonio Arquitectónico
[Symbol]	Patrimonio Etnográfico
[Symbol]	Xacemento Arqueolóxico
[Symbol]	Referencia/Arquolóxico
[Symbol]	Núcleo singular
[Symbol]	Núcleo singular

AFECCIÓNS SECTORIAIS	
[Symbol]	Lei 9/2001 Zona de Especial Protección dos Valores Naturais
[Symbol]	RDL 1/2001 Zona de parques
[Symbol]	Plan de Contorno
[Symbol]	Comedor ecolóxico
[Symbol]	Ámbito de Protección específica do Medio Rural
[Symbol]	Ámbito protección sectorial

LENDA CARTOGRÁFICA	
[Symbol]	Edificacións
[Symbol]	Limite do concello
[Symbol]	Ríos e regueiros
[Symbol]	Regos e canles
[Symbol]	Limite de parcela - Cultivo
[Symbol]	Curvas de nivel-Cota
[Symbol]	Pache
[Symbol]	Muro

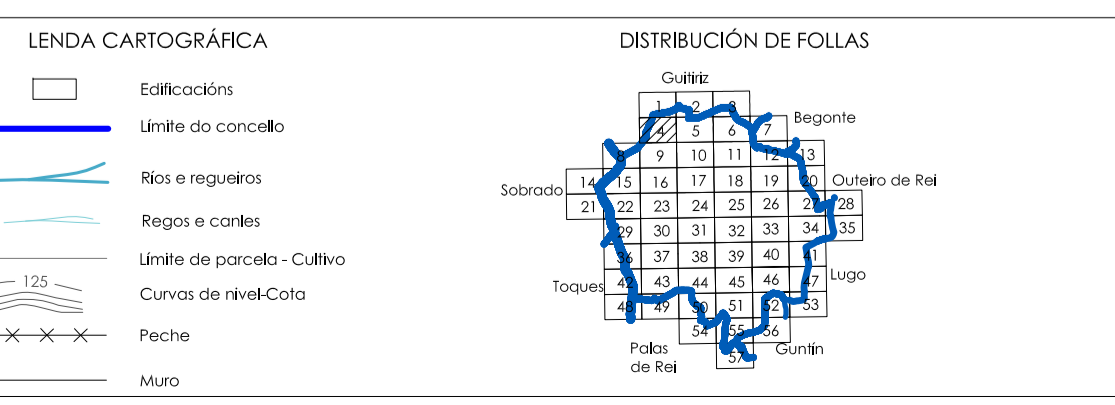

**Plan Xeral de Ordenación Municipal do Concello de Friol**

Fase: Aprobación inicial  
 Data: Marzo 2013

**Plano: 0.1**

Director do Plan: Manuel E. López Vázquez  
 Escala: 1/5000