


EQUIPAMENTOS	ESTRUCTURA XERAL E ORGÁNICA	CLASIFICACIÓN DO SOLO	PROTECCIÓN DO PATRIMONIO CULTURAL	AFECCIÓNIS SECTORIAIS	LENDA CARTOGRÁFICA
<ul style="list-style-type: none"> <li>Solo dotacional</li> <li>DOTACIONES</li> <li>100 Nº catálogo</li> <li>E Educativo/Docente</li> <li>S Sanitario/Asistencial</li> <li>SC Sociocultural</li> <li>D Deportivo</li> <li>R Relevo</li> <li>A Administrativo</li> <li>CM Comercial</li> </ul>	<ul style="list-style-type: none"> <li>Espazos libres</li> <li>COMUNICACIONES</li> <li>Estrada CCAA</li> <li>CR1411</li> <li>Estrada Provincial</li> <li>Estrada Municipal</li> <li>Camións</li> </ul>	<ul style="list-style-type: none"> <li>[BU] Solo Urbano</li> <li>[SNHT] Solo de núcleo rural histórico tradicional</li> <li>[SNC] Solo de núcleo rural común</li> <li>[SRR] Solo urbanizable ordenado</li> <li>[SRPAG] Solo rústico de especial protección agrícola</li> <li>[SRPF] Solo rústico de especial protección forestal</li> <li>[SRPE] Solo rústico de especial protección de patrimonio</li> <li>[SRPP] Solo rústico de especial protección de paisaxes</li> <li>[SRPEN] Solo rústico de especial protección de espazos naturais</li> <li>[SRPA] Solo rústico de especial protección de augas</li> </ul>	<ul style="list-style-type: none"> <li>100 Nº catálogo</li> <li>BEN CATALOGADO</li> <li>Patrimonio Arquitectónico</li> <li>Patrimonio Etnográfico</li> <li>Xacemento Arqueolóxico</li> <li>Referencia/Archeolóxico</li> <li>Escudo</li> <li>CAMIÑO DE SANTIAGO</li> <li>Camión de Santiago</li> <li>Zona lateral de protección</li> <li>Zona de protección do contorno</li> </ul>	<ul style="list-style-type: none"> <li>CONTORNOS DE PROTECCIÓN</li> <li>Ben arquitectónico etnográfico</li> <li>Xacemento Arqueolóxico</li> <li>ORDENANZAS DE PROTECCIÓN</li> <li>Fínica singular</li> <li>Núcleo singular</li> <li>AFECCIÓNIS SECTORIAIS</li> <li>Zona de Especial Protección dos Valores Naturais RD/L 1/2001</li> <li>Zona de paisaxes</li> <li>Plan de Contorno</li> <li>Ámbito de Protección específica do Medio Rural</li> <li>Ámbito proxecto sectorial</li> </ul>	<ul style="list-style-type: none"> <li>EDIFICACIONES</li> <li>Limite do concello</li> <li>Ríos e regueiros</li> <li>Regos e canles</li> <li>Limite de parcela - Cultivo</li> <li>Curvas de nivel-Cota</li> <li>Pache</li> <li>Muro</li> </ul>

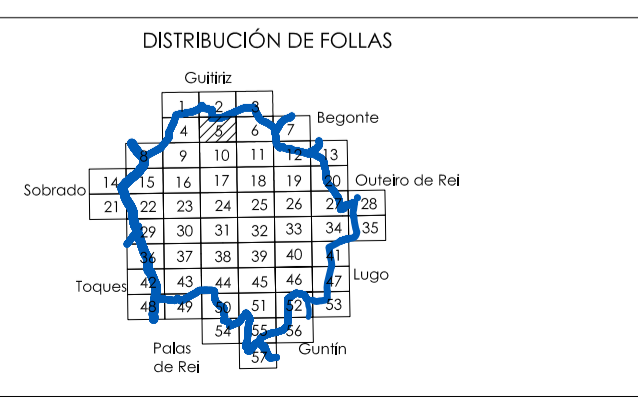

**Plan Xeral de Ordenación Municipal do Concello de Friol**

Fase: Aprobación inicial  
Data: Marzo 2013

Director do Plan: Manuel E. López Vázquez

Plano: **O.1**      Folla: **5**      Escala: 1/5000