


EQUIPAMENTOS	ESTRUCTURA XERAL E ORGÁNICA	CLASIFICACIÓN DO SOLO	PROTECCIÓN DO PATRIMONIO CULTURAL	AFECCIÓNIS SECTORIAIS	LENDA CARTOGRÁFICA
<ul style="list-style-type: none"> <li>Solo estacionant</li> <li>DOTACIONES</li> <li>100 Nº catálago</li> <li>E Educativo/Docente</li> <li>S Sanitario/Asistencial</li> <li>SC Social/Cultural</li> <li>D Deportivo</li> <li>R Religioso</li> <li>A Administrativo</li> <li>CM Comercial</li> </ul>	<ul style="list-style-type: none"> <li>COMUNICACIONES</li> <li>LI2322 Estrada CCAA</li> <li>CP1411 Estrada Provincial</li> <li>Estrada Municipal</li> <li>Camiños</li> </ul>	<ul style="list-style-type: none"> <li>(BU) Solo Urbano</li> <li>(SNHT) Solo de núcleo rural histórico tradicional</li> <li>(SNC) Solo de núcleo rural común</li> <li>(SURL) Solo urbano de referencia</li> <li>(SRPAG) Solo rústico de especial protección agrícola</li> </ul>	<ul style="list-style-type: none"> <li>100 Nº catálago</li> <li>BEN CATALOGADO</li> <li>Patrimonio Arquitectónico</li> <li>Patrimonio Etnográfico</li> <li>Xacemento Arqueolóxico</li> <li>Xacemento Achádico</li> <li>E Escudo</li> <li>CAMIÑO DE SANTIAGO</li> <li>Camiño de Santiago</li> <li>Zona lateral de protección</li> <li>Zona de protección do contorno</li> </ul>	<ul style="list-style-type: none"> <li>CONTORNO DE PROTECCIÓN</li> <li>Ben arquitectónico etnográfico</li> <li>Xacemento Arqueolóxico</li> <li>ORDENANZAS DE PROTECCIÓN</li> <li>Finca singular</li> <li>Núcleo singular</li> <li>AFECCIÓNIS SECTORIAIS</li> <li>Lei 9/2001</li> <li>Zona de Especial Protección dos Valores Naturais</li> <li>RD 1/2001</li> <li>Zona de parques</li> <li>Plan de Canais</li> <li>Plan de Vigilancia do auga</li> <li>Comedor ecolóxico</li> <li>Ámbito de Protección específica do Medio Rural</li> <li>Ámbito proxecto sectorial</li> </ul>	<ul style="list-style-type: none"> <li>LENDA CARTOGRÁFICA</li> <li>Edificacións</li> <li>Limite do concello</li> <li>Ríos e regueiros</li> <li>Regos e canles</li> <li>Limite de parcela - Cultivo</li> <li>Curvas de nivel-Cota</li> <li>Pache</li> <li>Muro</li> </ul>

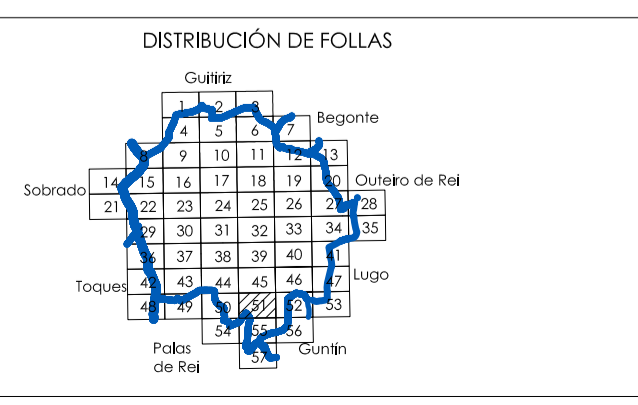

Plan Xeral de Ordenación Municipal do  
**Concello de Friol**

Plano: **0.1**

Fase: Aprobación inicial  
Data: Marzo 2013

Director do Plan:  
Manuel E. López Vázquez  
Arquitecto nº. 1.036

Consultora:

Planos de Ordenación.

Folla: **51**  
Escala: 1/5000