


EQUIPAMENTOS	ESTRUCTURA XERAL E ORGÁNICA	CLASIFICACIÓN DO SOLO	PROTECCIÓN DO PATRIMONIO CULTURAL	AFECCIÓNIS SECTORIAIS	LENDA CARTOGRÁFICA	
<ul style="list-style-type: none"> Solo dotacional DOTACIONES 100 Nº catálago E Educativo/Docente S Sanitario/Asistencial SC Social/Cultural D Deportivo R Religioso A Administrativo CM Comercial 	<ul style="list-style-type: none"> Espazos libres COMUNICACIONES LI232 Estrada CCAA CP411 Estrada Provincial Estrada Municipal Camións 	<ul style="list-style-type: none"> [BU] Solo Urbano [SNHT] Solo de núcleo rural histórico/tradicional [SNC] Solo de núcleo rural común [SURB] Solo urbanizable asentado [SRPAG] Solo rústico de especial protección (agrícola) [SRPF] Solo rústico de especial protección forestal [SRPE] Solo rústico de especial protección (patrimonio) [SRPES] Solo rústico de especial protección de espacios naturais [SRPA] Solo rústico de especial protección de augas 	<ul style="list-style-type: none"> 100 Nº catálago BEN CATALOGADO Patrimonio Arquitectónico Patrimonio Etnográfico Xacemento Arqueolóxico Referencia/Achóslogo E Escudo CAMIÑO DE SANTIAGO Camión de Santiago Zona lateral de protección Zona de protección do contorno 	<ul style="list-style-type: none"> CONTORNO DE PROTECCIÓN Ben arquitectónico etnográfico Xacemento Arqueolóxico ORDENANZAS DE PROTECCIÓN Fincas singulares Núcleo singular 	<ul style="list-style-type: none"> AFECCIÓNIS SECTORIAIS Lei 9/2001 Zona de Especial Protección dos Valores Naturais RDL 1/2001 Zona de parques Plan de Contorno Ámbito de Protección específica do Medio Rural Comedia ecobólica Ámbito proxecto sectorial 	<ul style="list-style-type: none"> EDIFICACIONES Limite do concello Ríos e regueiros Regos e canles Limite de parcela - Cultivo Curvas de nivel-Cota Pache Muro

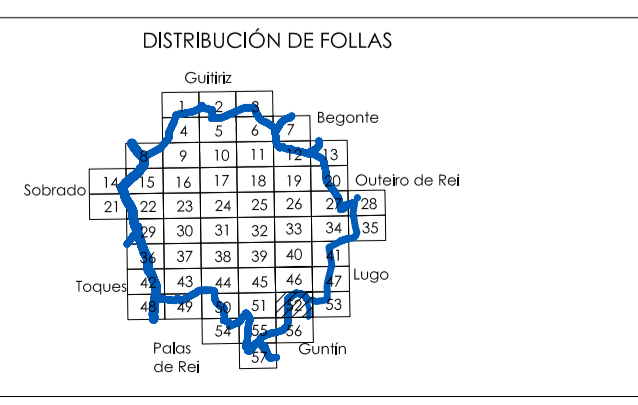

Plan Xeral de Ordenación Municipal do Concello de Friol

Fase: Aprobación inicial

Data: Marzo 2013

Director do Plan: Manuel E. López Vázquez

Consultora: Otea

Planos de Ordenación.

Plano: O.1

Folla: 52

Escala: 1/5000