


EQUIPAMENTOS	ESTRUCTURA XERAL E ORGÁNICA	CLASIFICACIÓN DO SOLO	PROTECCIÓN DO PATRIMONIO CULTURAL	AFECCIÓNES SECTORIAIS	LENDA CARTOGRÁFICA	
<ul style="list-style-type: none"> Solo dotacional DOTACIONES 100 Nº catálago E Educativo/Docente S Sanitario/Asistencial SC Social/Cultural D Deportivo R Relevo A Administrativo CM Comercial 	<ul style="list-style-type: none"> Comunicacións LI202 Estrada CCAA CR411 Estrada Provincial Estrada Municipal Camiños 	<ul style="list-style-type: none"> [SU] Solo Urbano [SNH] Solo de núcleo rural histórico tradicional [SNC] Solo de núcleo rural común [SIR] Solo urbanizable ordenado [SRPAG] Solo rústico de especial protección agrícola [SRPF] Solo rústico de especial protección forestal [SRPE] Solo rústico de especial protección de espazos naturais [SRPA] Solo rústico de especial protección de augas 	<ul style="list-style-type: none"> 100 Nº catálago BEN CATALOGADO Patrimonio Arquitectónico Patrimonio Etnográfico Xacemento Arqueolóxico Referencia/Archeolóxico E Escudo CAMIÑO DE SANTIAGO Camiño de Santiago Zona lateral de protección Zona de protección do contorno 	<ul style="list-style-type: none"> CONTORNO DE PROTECCIÓN Ben arquitectónico etnográfico Xacemento Arqueolóxico ORDENANZAS DE PROTECCIÓN Fincas singulares Núcleo singular 	<ul style="list-style-type: none"> AFECCIÓNES SECTORIAIS Lei 9/2001 Zona de Especial Protección dos Valores Naturais RDL 1/2001 Zona de parques Plano de Contorno Ámbito de Protección específica do Medio Rural Ámbito proxecto sectorial 	<ul style="list-style-type: none"> LENDA CARTOGRÁFICA Edificacións Limite do concello Ríos e regueiros Regos e canles Limite de parcela - Cultivo Curvas de nivel-Cota Pache Muro

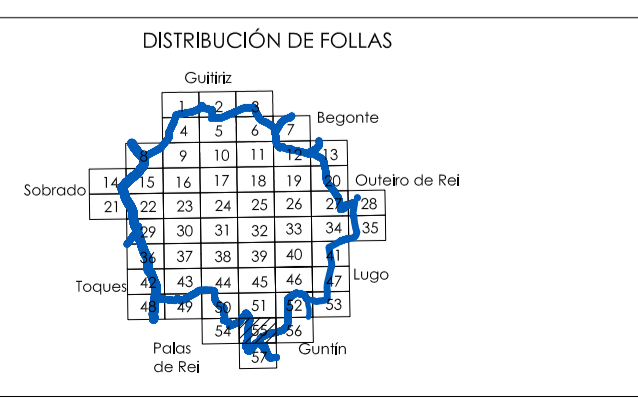

Plan Xeral de Ordenación Municipal do Concello de Friol
 Fase: Aprobación inicial
 Data: Marzo 2013
 Director do Plan: Manuel E. López Vázquez
 Consultora: Otea
Planos de Ordenación.
 Plano: 0.1
 Folla: 55
 Escala: 1/5000