


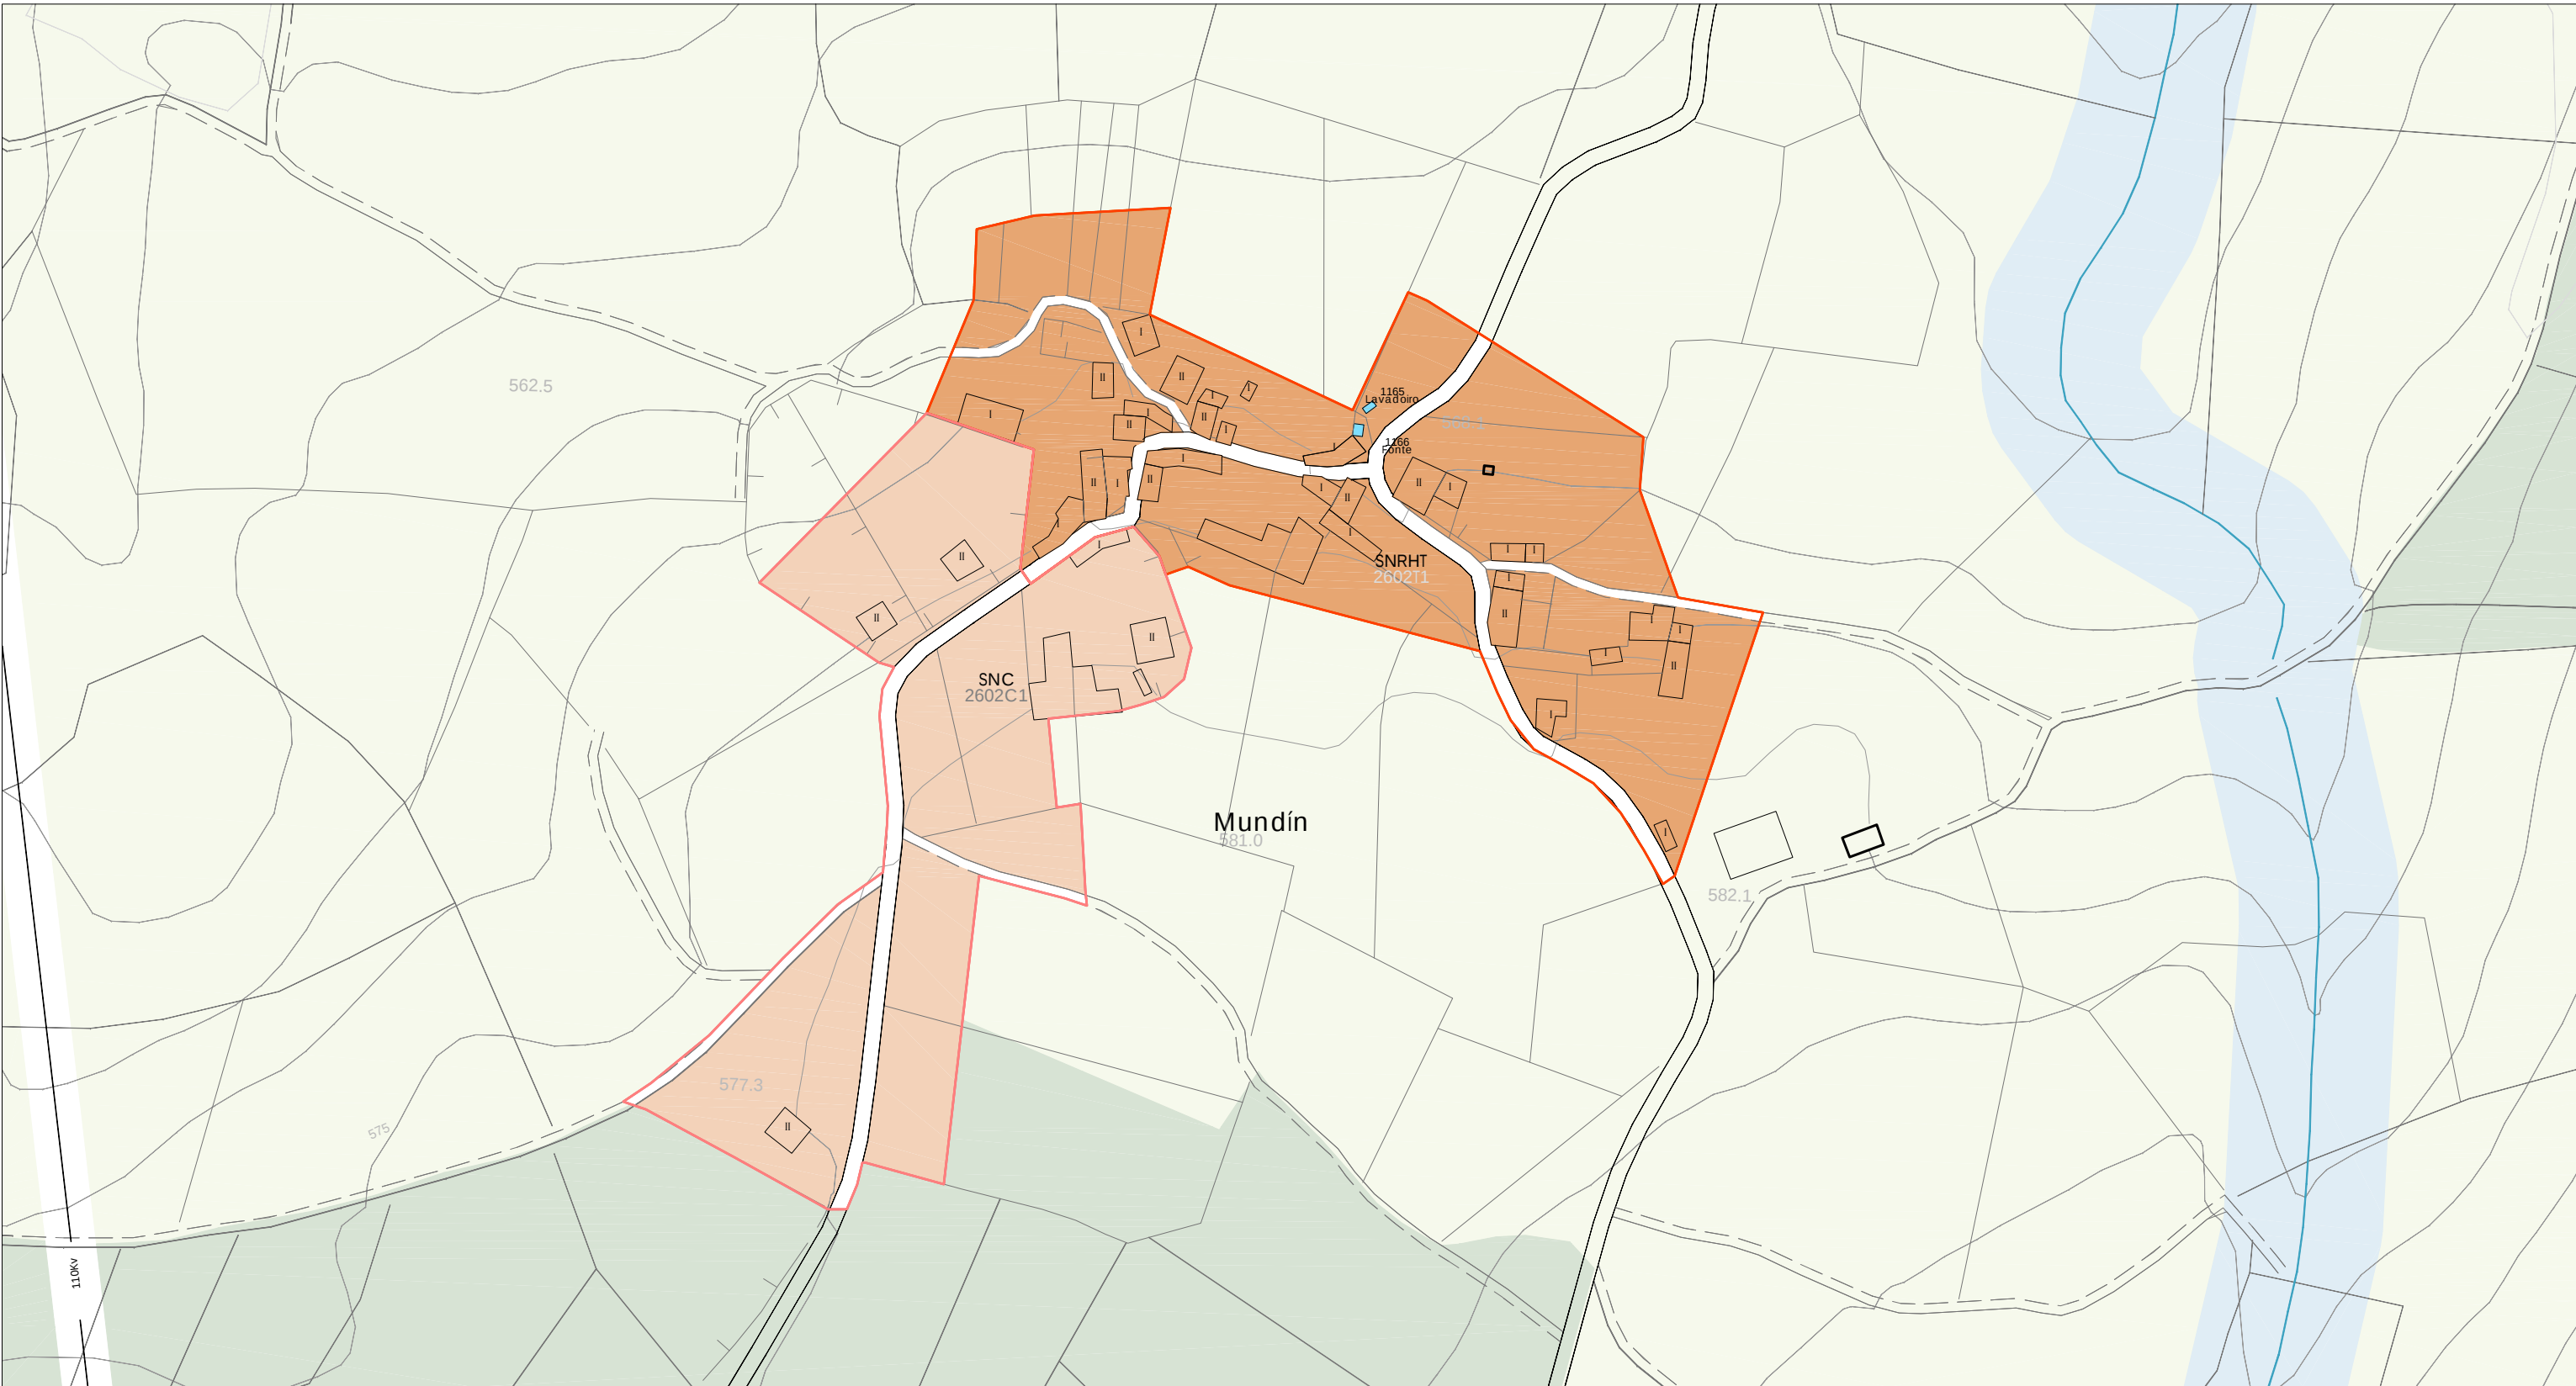

| LEENDA CARTOGRÁFICA |                           | DOTACIONS E EQUIPAMENTOS |                       | CLASIFICACIÓN DO SOLO |                                                                   | PROTECCIÓN DO PATRIMONIO CULTURAL |                                | AFECCIÓNS SECTORAIS |                                                  |
|---------------------|---------------------------|--------------------------|-----------------------|-----------------------|-------------------------------------------------------------------|-----------------------------------|--------------------------------|---------------------|--------------------------------------------------|
|                     | Curvas de nivel, cota     |                          | Dotacións             |                       | (SU) Solo Urbano                                                  |                                   | 100 Nº catálogo                |                     | Lei 9/2001                                       |
|                     | Punto acotado, cota       |                          | Nº catálogo           |                       | (SNHT) Solo de Núcleo Rural Histórico Tradicional                 |                                   | Patrimonio Arquitectónico      |                     | Zona de Especial Protección dos Valores Naturais |
|                     | Ríos e regueiros          |                          | Sanitario/Asistencial |                       | (SNC) Solo de Núcleo Rural Común                                  |                                   | Patrimonio Etnográfico         |                     | RDL 1/2001                                       |
|                     | Regos e canles            |                          | Social/Cultural       |                       | (SURB) Solo Urbanizable delimitado                                |                                   | Xacemento Arqueolóxico         |                     | Zona de policía                                  |
|                     | Peche                     |                          | Deportivo             |                       | (SRPF) Solo rústico de especial protección do patrimonio          |                                   | Fincas singulares              |                     | Plan de Caucos                                   |
|                     | Muro                      |                          | Religioso             |                       | (SRPI) Solo rústico de especial protección de espacios naturales  |                                   | Núcleo singular                |                     | Directiva 'Marco del agua'                       |
|                     | Cultivo                   |                          | Administrativo        |                       | (SRPP) Solo rústico de especial protección de espacios naturales  |                                   | Escudo                         |                     | Corredor ecológico                               |
|                     | Liña eléctrica            |                          | Comercial             |                       | (SRPEN) Solo rústico de especial protección de espacios naturales |                                   | Camiño de Santiago             |                     | Tramo urbano                                     |
|                     | Estrada Autonómica 1º     |                          |                       |                       | (SRPAG) Solo rústico de especial protección de espacios naturales |                                   | Zona lateral de protección     |                     | Tramo de tramo                                   |
|                     | Estrada Autonómica compl. |                          |                       |                       |                                                                   |                                   | Zona de protección do contorno |                     | Punto quilométrico                               |
|                     | Estrada Provincial        |                          |                       |                       |                                                                   |                                   |                                |                     |                                                  |
|                     | Estrada Municipal/Camiños |                          |                       |                       |                                                                   |                                   |                                |                     |                                                  |

Plan Xeral de Ordenación Municipal do  
**Concello de Friol**

Planos de Ordenación dos núcleos rurais

Fase: Aprobación inicial  
Data: Marzo 2013  
Escala: 1/2000


Director do Plan:

Consultoría:

Manuel E. López Vázquez  
Arquitecto Col. 1.508

Otea  
planes y proyectos

Nº Plano: O2-26  
Folla: 01

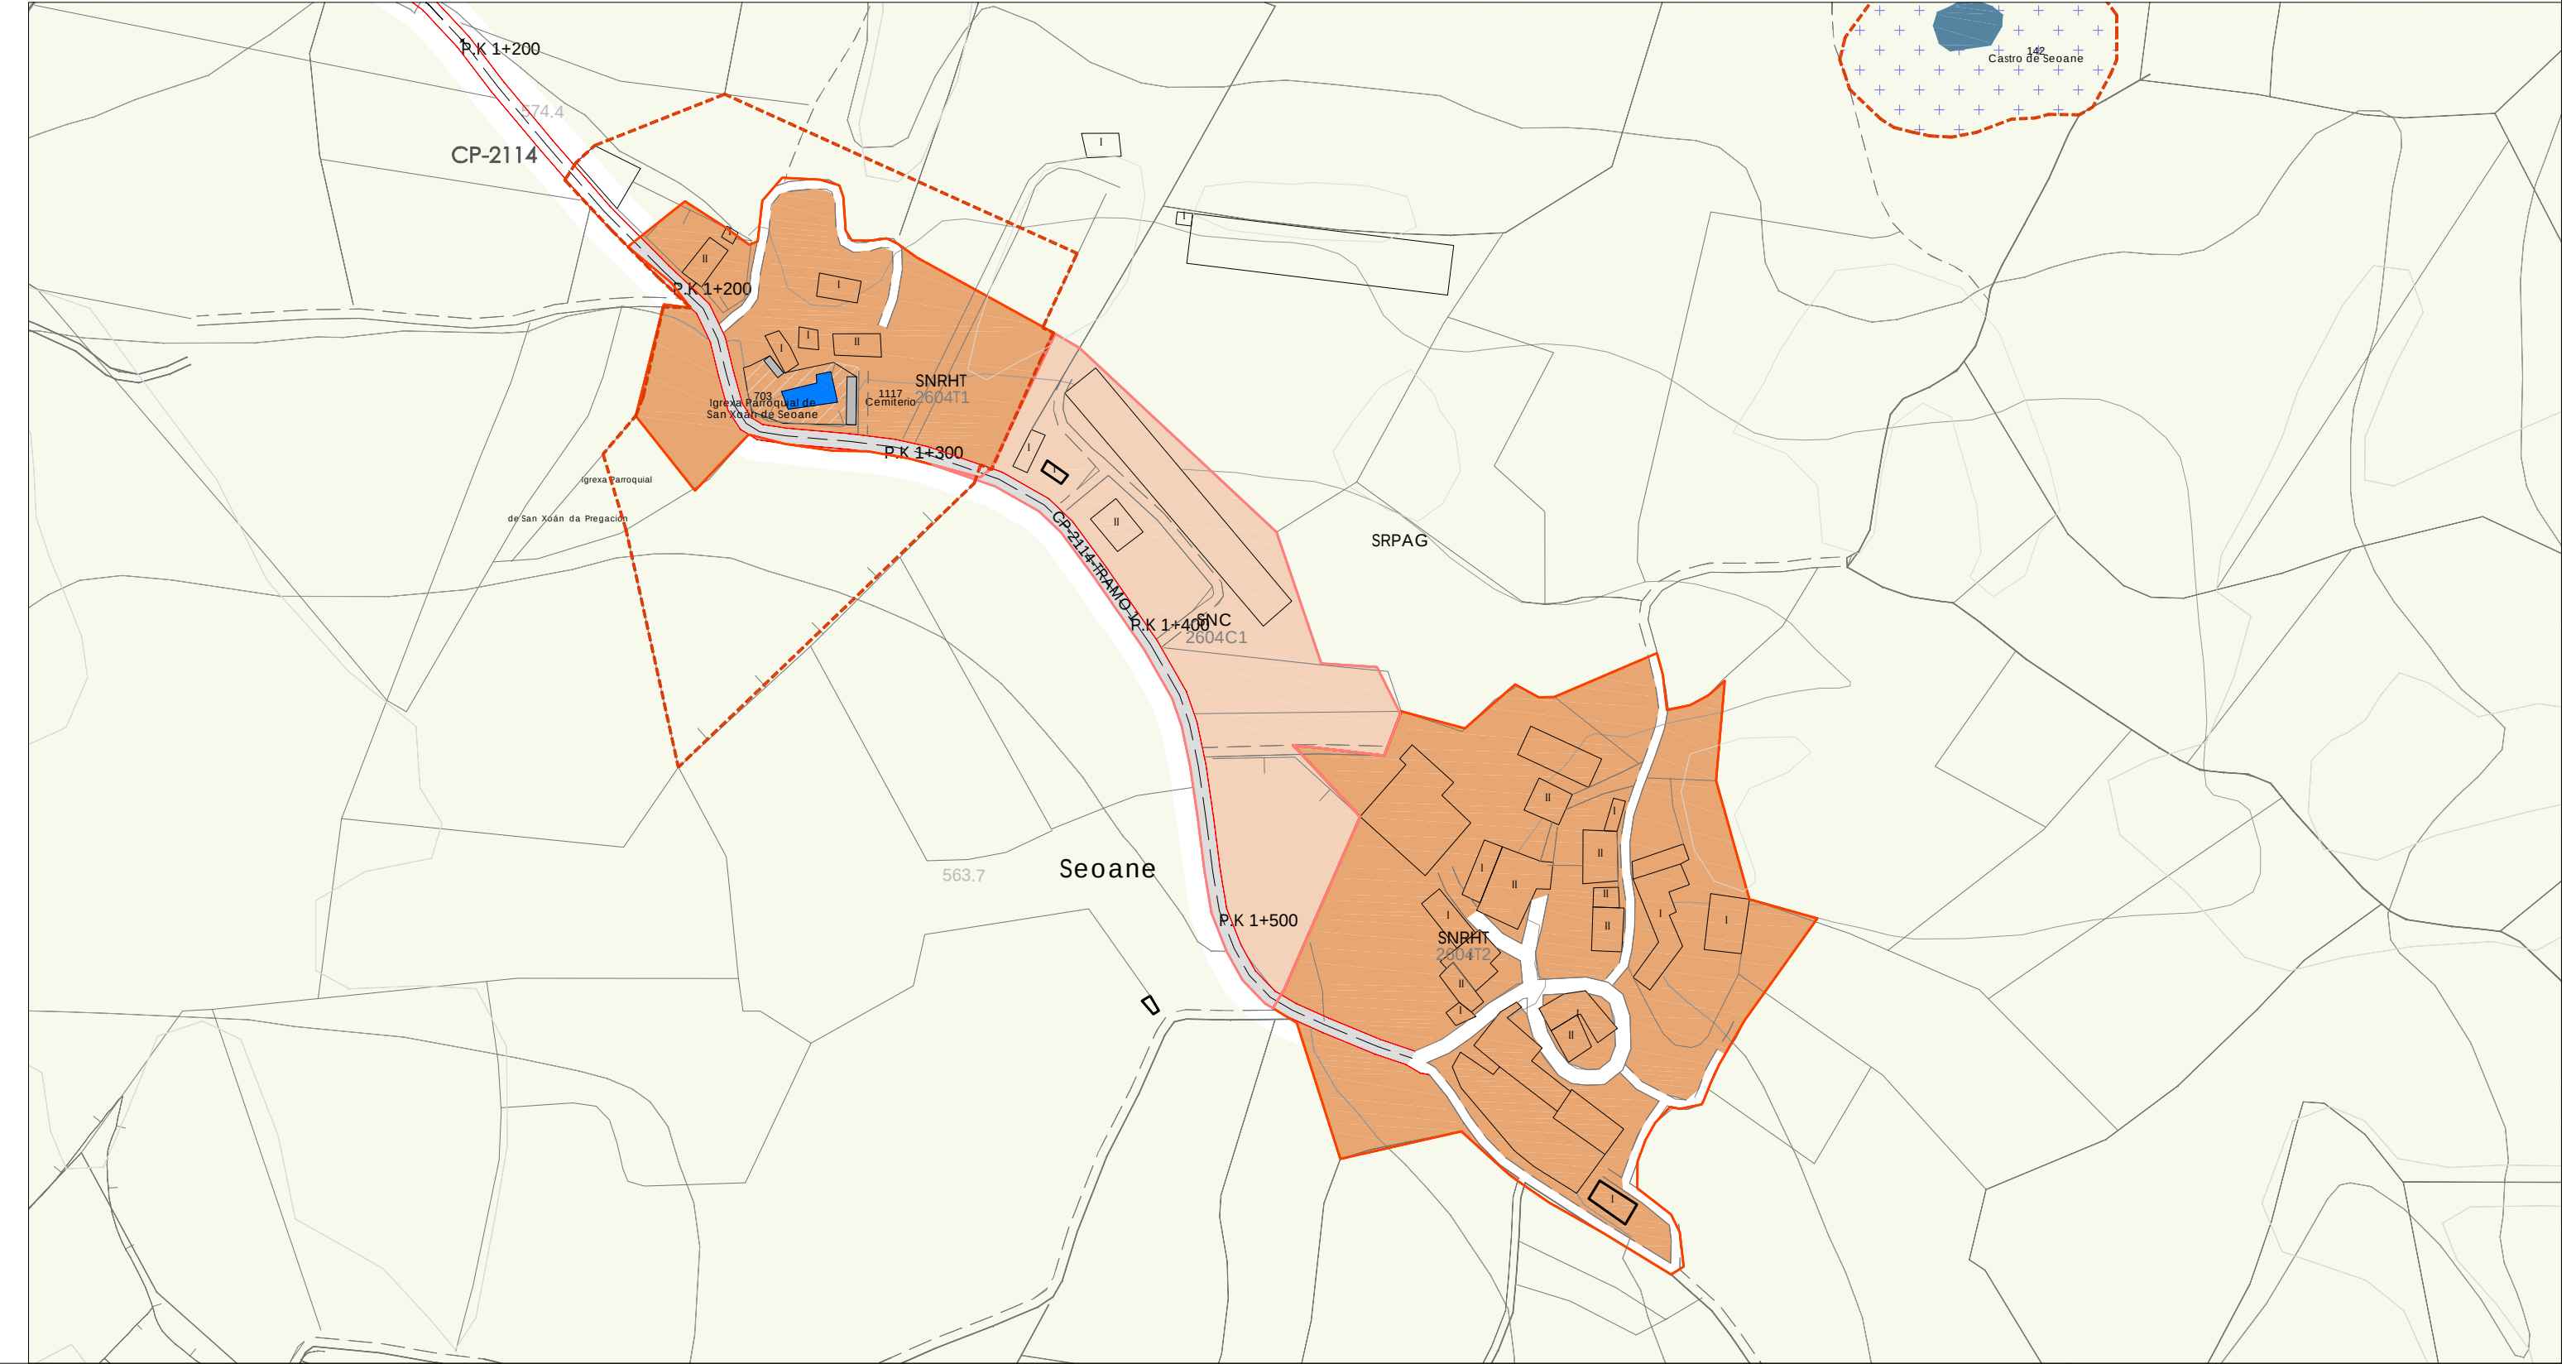

| LENDA CARTOGRÁFICA |                           | DOTACIONS E EQUIPAMENTOS |                       | CLASIFICACIÓN DO SOLO |                          | PROTECCIÓN DO PATRIMONIO CULTURAL |                                                          | AFECCIÓNS SECTORAIS |                                                            |
|--------------------|---------------------------|--------------------------|-----------------------|-----------------------|--------------------------|-----------------------------------|----------------------------------------------------------|---------------------|------------------------------------------------------------|
|                    | Curvas de nivel, cota     |                          | Dotacións             |                       | Solo dotacional          |                                   | Espazos libres                                           |                     | (SU) Solo Urbano                                           |
|                    | Punto acotado, cota       |                          | Nº catálogo           |                       | Camping                  |                                   | (SNHT) Solo de Núcleo Rural Histórico Tradicional        |                     | (SNC) Solo de Núcleo Rural Común                           |
|                    | Ríos e regueiros          |                          | Educativo/Docente     |                       | Hoteleiro                |                                   | (SRPF) Solo rústico de especial protección forestal      |                     | (SRPI) Solo rústico de especial protección infraestruturas |
|                    | Regos e canles            |                          | Sanitario/Asistencial |                       | Servizos Públicos        |                                   | (SRPP) Solo rústico de especial protección do patrimonio |                     | (SRPEN) Solo rústico de especial de espacios naturais      |
|                    | Peche                     |                          | Social/Cultural       |                       | Aparcadoiros             |                                   | (SRPA) Solo rústico de especial protección de augas      |                     |                                                            |
|                    | Muro                      |                          | Deportivo             |                       | Infraestruturas Servizos |                                   |                                                          |                     |                                                            |
|                    | Cultivo                   |                          | Relixioso             |                       | Cemiterio                |                                   |                                                          |                     |                                                            |
|                    | Liña eléctrica            |                          | Administrativo        |                       | Espazos libres           |                                   |                                                          |                     |                                                            |
|                    | 110kv                     |                          | Comercial             |                       | Ocio                     |                                   |                                                          |                     |                                                            |
|                    | Estrada Autonómica 1º     |                          |                       |                       |                          |                                   |                                                          |                     |                                                            |
|                    | Estrada Autonómica compl. |                          |                       |                       |                          |                                   |                                                          |                     |                                                            |
|                    | Estrada Provincial        |                          |                       |                       |                          |                                   |                                                          |                     |                                                            |
|                    | Estrada Municipal/Camiños |                          |                       |                       |                          |                                   |                                                          |                     |                                                            |

Plan Xeral de Ordenación Municipal do  
**Concello de Friol**

Planos de Ordenación dos núcleos rurais

Fase: Aprobación inicial  
Data: Marzo 2013  
Escala: 1/2000

Director do Plan:

Nº Plano: O2-26  
Folla: 02

Consultoría:

**Otea**  
planes y proyectos